



ZBROJENIE ŚCIAN ZBIORNIKA
PRZEKRÓJ POZIOMY
skala 1 : 25

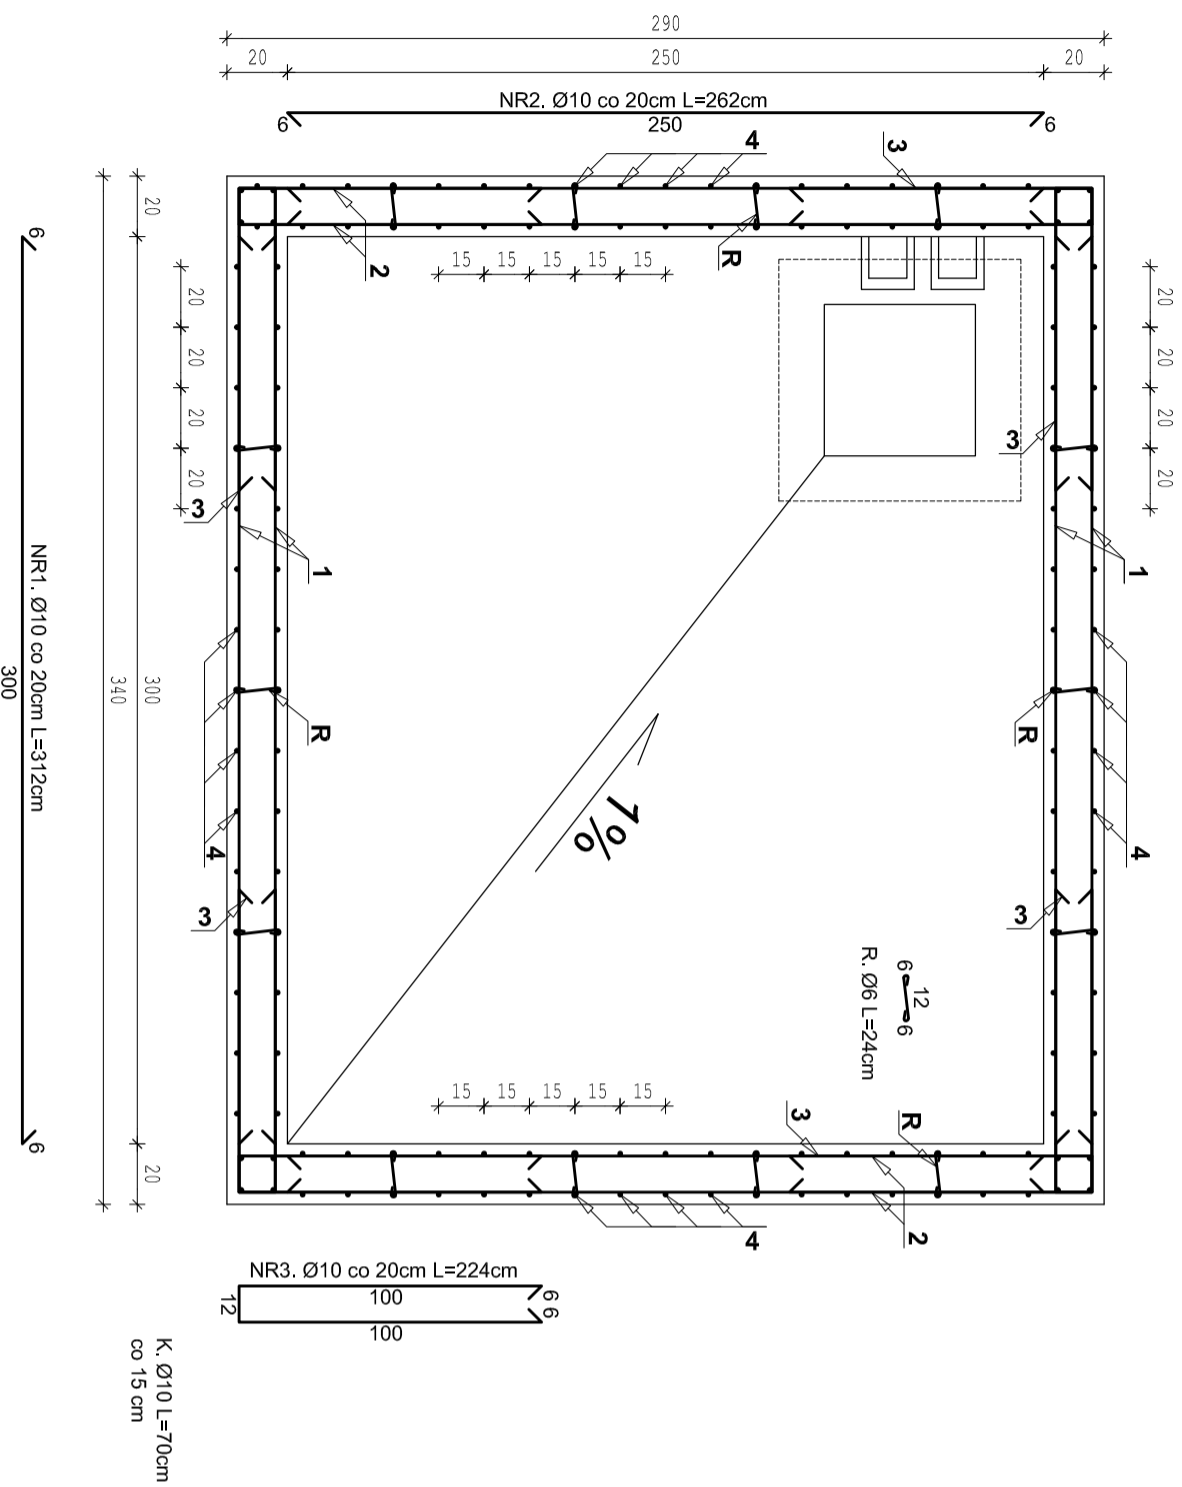

ZBROJENIE ŚCIAN ZBIORNIKA PRZEKRÓJ PIONOWY skala 1 : 25

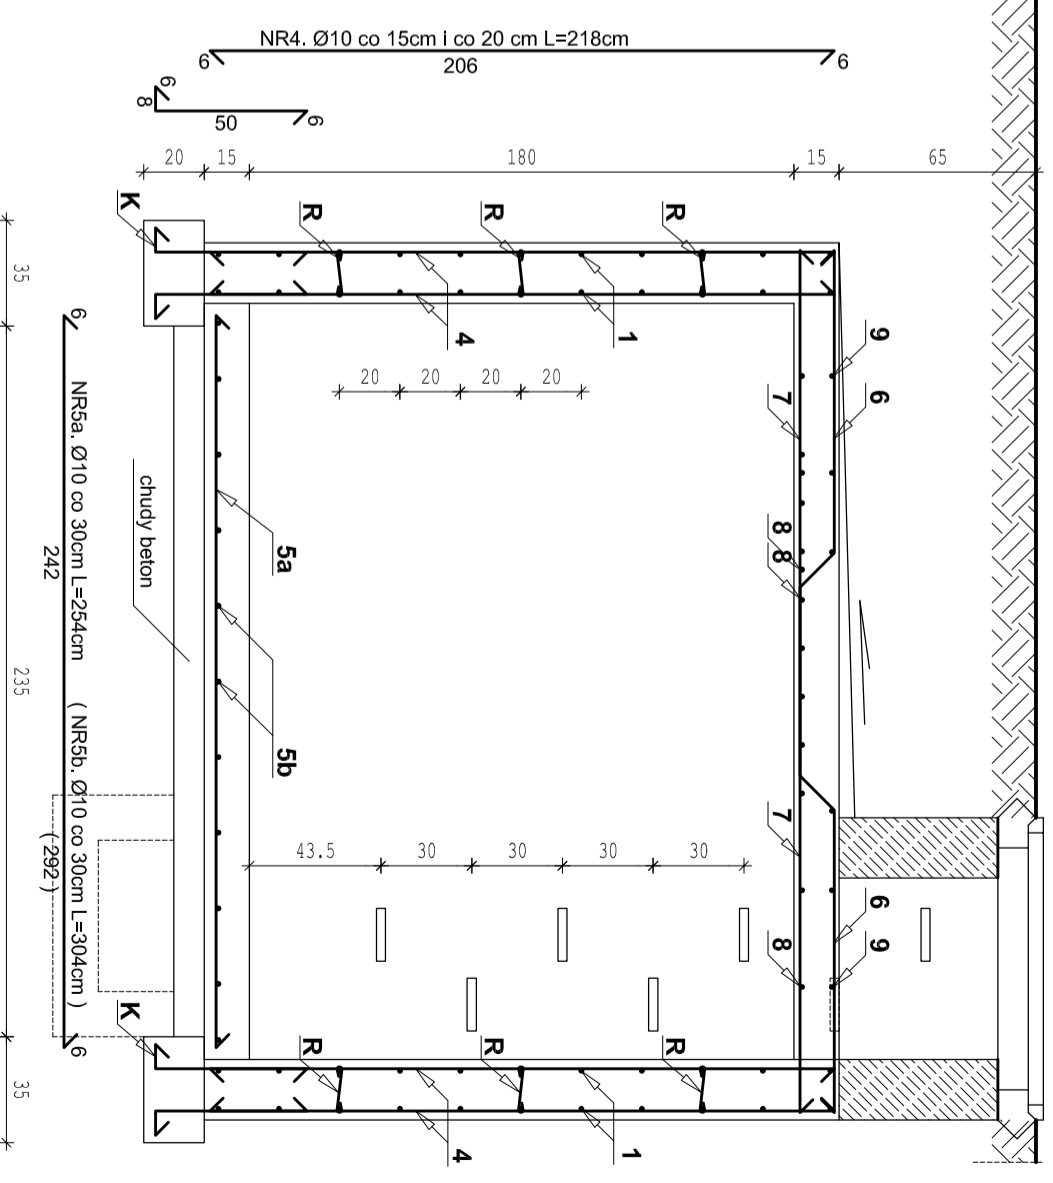

MINIMALNA OTULINA
ZBROJENIA 3 cm

BETON B15
STAL ZBROJ. A0
CHUDY BETON B7.5