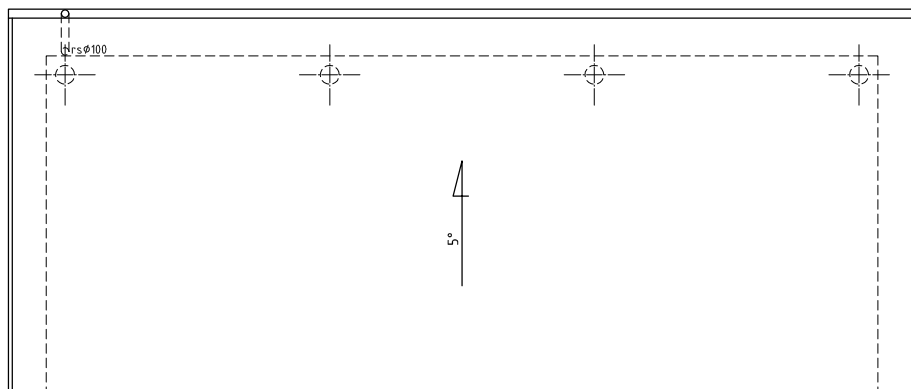
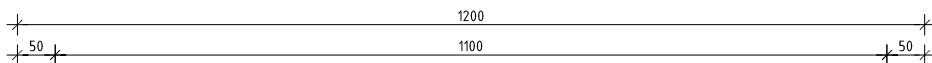


USŁUGI PROJEKTOWE STANISŁAW ŚLIWKA
07-200 WYSZKÓW UL. KOPERNIKA 4
NIP: 762-128-49-48 REGON: 550482668
TEL. 029 742 76 30 KOM. 606 446 962

OBIEKT **BUDYNEK ZESPOŁU SZKOLNO
-PRZEDSZKOLNEGO Z ROBOTAMI POLEGAJĄCYMI
NA REMONCIE I ADAPTACJI CZĘŚCI POMIESZCZEŃ
WRAZ Z WYPOSAŻENIEM POD ŻŁOBEK 10 DZIECI W
RAMACH ZADANIA UTWORZENIA GMINNEGO ŻŁOBKA
W ADELINIE GMINA ZABRODZIE**

ADRES **OBRĘB 0004 CHOSZCZOWE
DZ. NR. 277 GM. ZABRODZIE**

INWESTOR **GMINA ZABRODZIE**

TYTUŁ **RZUT DACHU**

BRANŻA/ FAZA PROJEKTU **KONSTRUKCJA**

DATA XI 2019	SKALA 1 : 100 1 : 25	NR RYS K/04
------------------------	------------------------------------	-----------------------

PROJEKTOWAŁ STANISŁAW ŚLIWKA	NR UPR./SPECJAL. AN-III-0073/259/01/80 <i>Spec. Architekt, Konstr.-Bud.</i>
--	---