

PROJEKT ZAGOSPODAROWANIA TERENU NR EWID. 48/2, 48/3, 353/3
 położonej w msc. Zabrodzie (obwód Nr 0021 Zabrodzie)
CZĘŚĆ RYSUNKOWA
 Zgodnie z rozporządzeniem Ministra Infrastruktury z dnia 3 lipca 2003 r.
 w sprawie szczegółowego zakresu i formy projektu budowlanego
 (Dz. U. z 2008 r. Nr 201, poz. 1239, z późn. zm.)
 Inwestor: **OSP ZABRODZIE** ul. Wł. St. Reymonta 2, 07-230 Zabrodzie


STAROSTWO POWIATOWE
 w Wyszkowie
 Al. Róż 2
 07-200 Wyszków

MAPA DO CELÓW PROJEKTOWYCH

Nr kancelaryjny / Nr zgłoszenia		GG. 6640.690.2020
Województwo		mazowieckie
Powiat		wyszkowski
Jednostka ewidencyjna	identyfikator nazwa	143506 2 Zabrodzie
Obwód ewidencyjny	identyfikator nazwa	0021 ZABRODZIE
Działki nr:		48/2, 48/3, 49/1, 51/1 i 51/7
Skala mapy		1:500
Sekcja mapy:		7.179.24.03.2.3 i 7.179.24.03.2.4
Nazwa układu współrzędnych	prostokątnych płaskich wysokości	„2000” strefa 7 (21°) Kronsztad 86
Oznaczenie granic obszaru opracowania		
Oznaczenie i informacja o służebnościach gruntowych mających wpływ na zagospodarowanie gruntów zlokalizowanych w granicach projektowanej inwestycji		Brak

GLEBA POCHODZENIA MINERALNEGO
 Mapa zgodna z przepisami § 79 ust. 5 rozporządzenia MSWiA z dn. 09.11.2011r. (Dz.U. nr 263, poz. 1572) – nadaje się do projektowania budynków w odległości mniejszej niż 4,0 m od granicy nieruchomości.
USŁUGI GEODEZYJNE **EODETA UPRAWNIEN**
 Włodzimierz Rzepliński Zaśw. MGPIB Nr 9360
 mgr inż. Włodzimierz Rzepliński
 07-200 Wyszków ul. Pułtуска 13
 ul. Pułtуска 135/3 tel. 029 74 231 43, kom. 0-604 128 1
 REGON: 550484443 NIP: 762-102-80-27
 Nazwa podmiotu wykonującego mapę data: 27.03.2020 r. podpis

UWAGA: Nie wyklucza się istnienia w terenie urządzeń podziemnych nie wykazanych na mapie, które nie zostały zgłoszone do inwentaryzacji i brak o nich informacji w instytucjach branżowych.

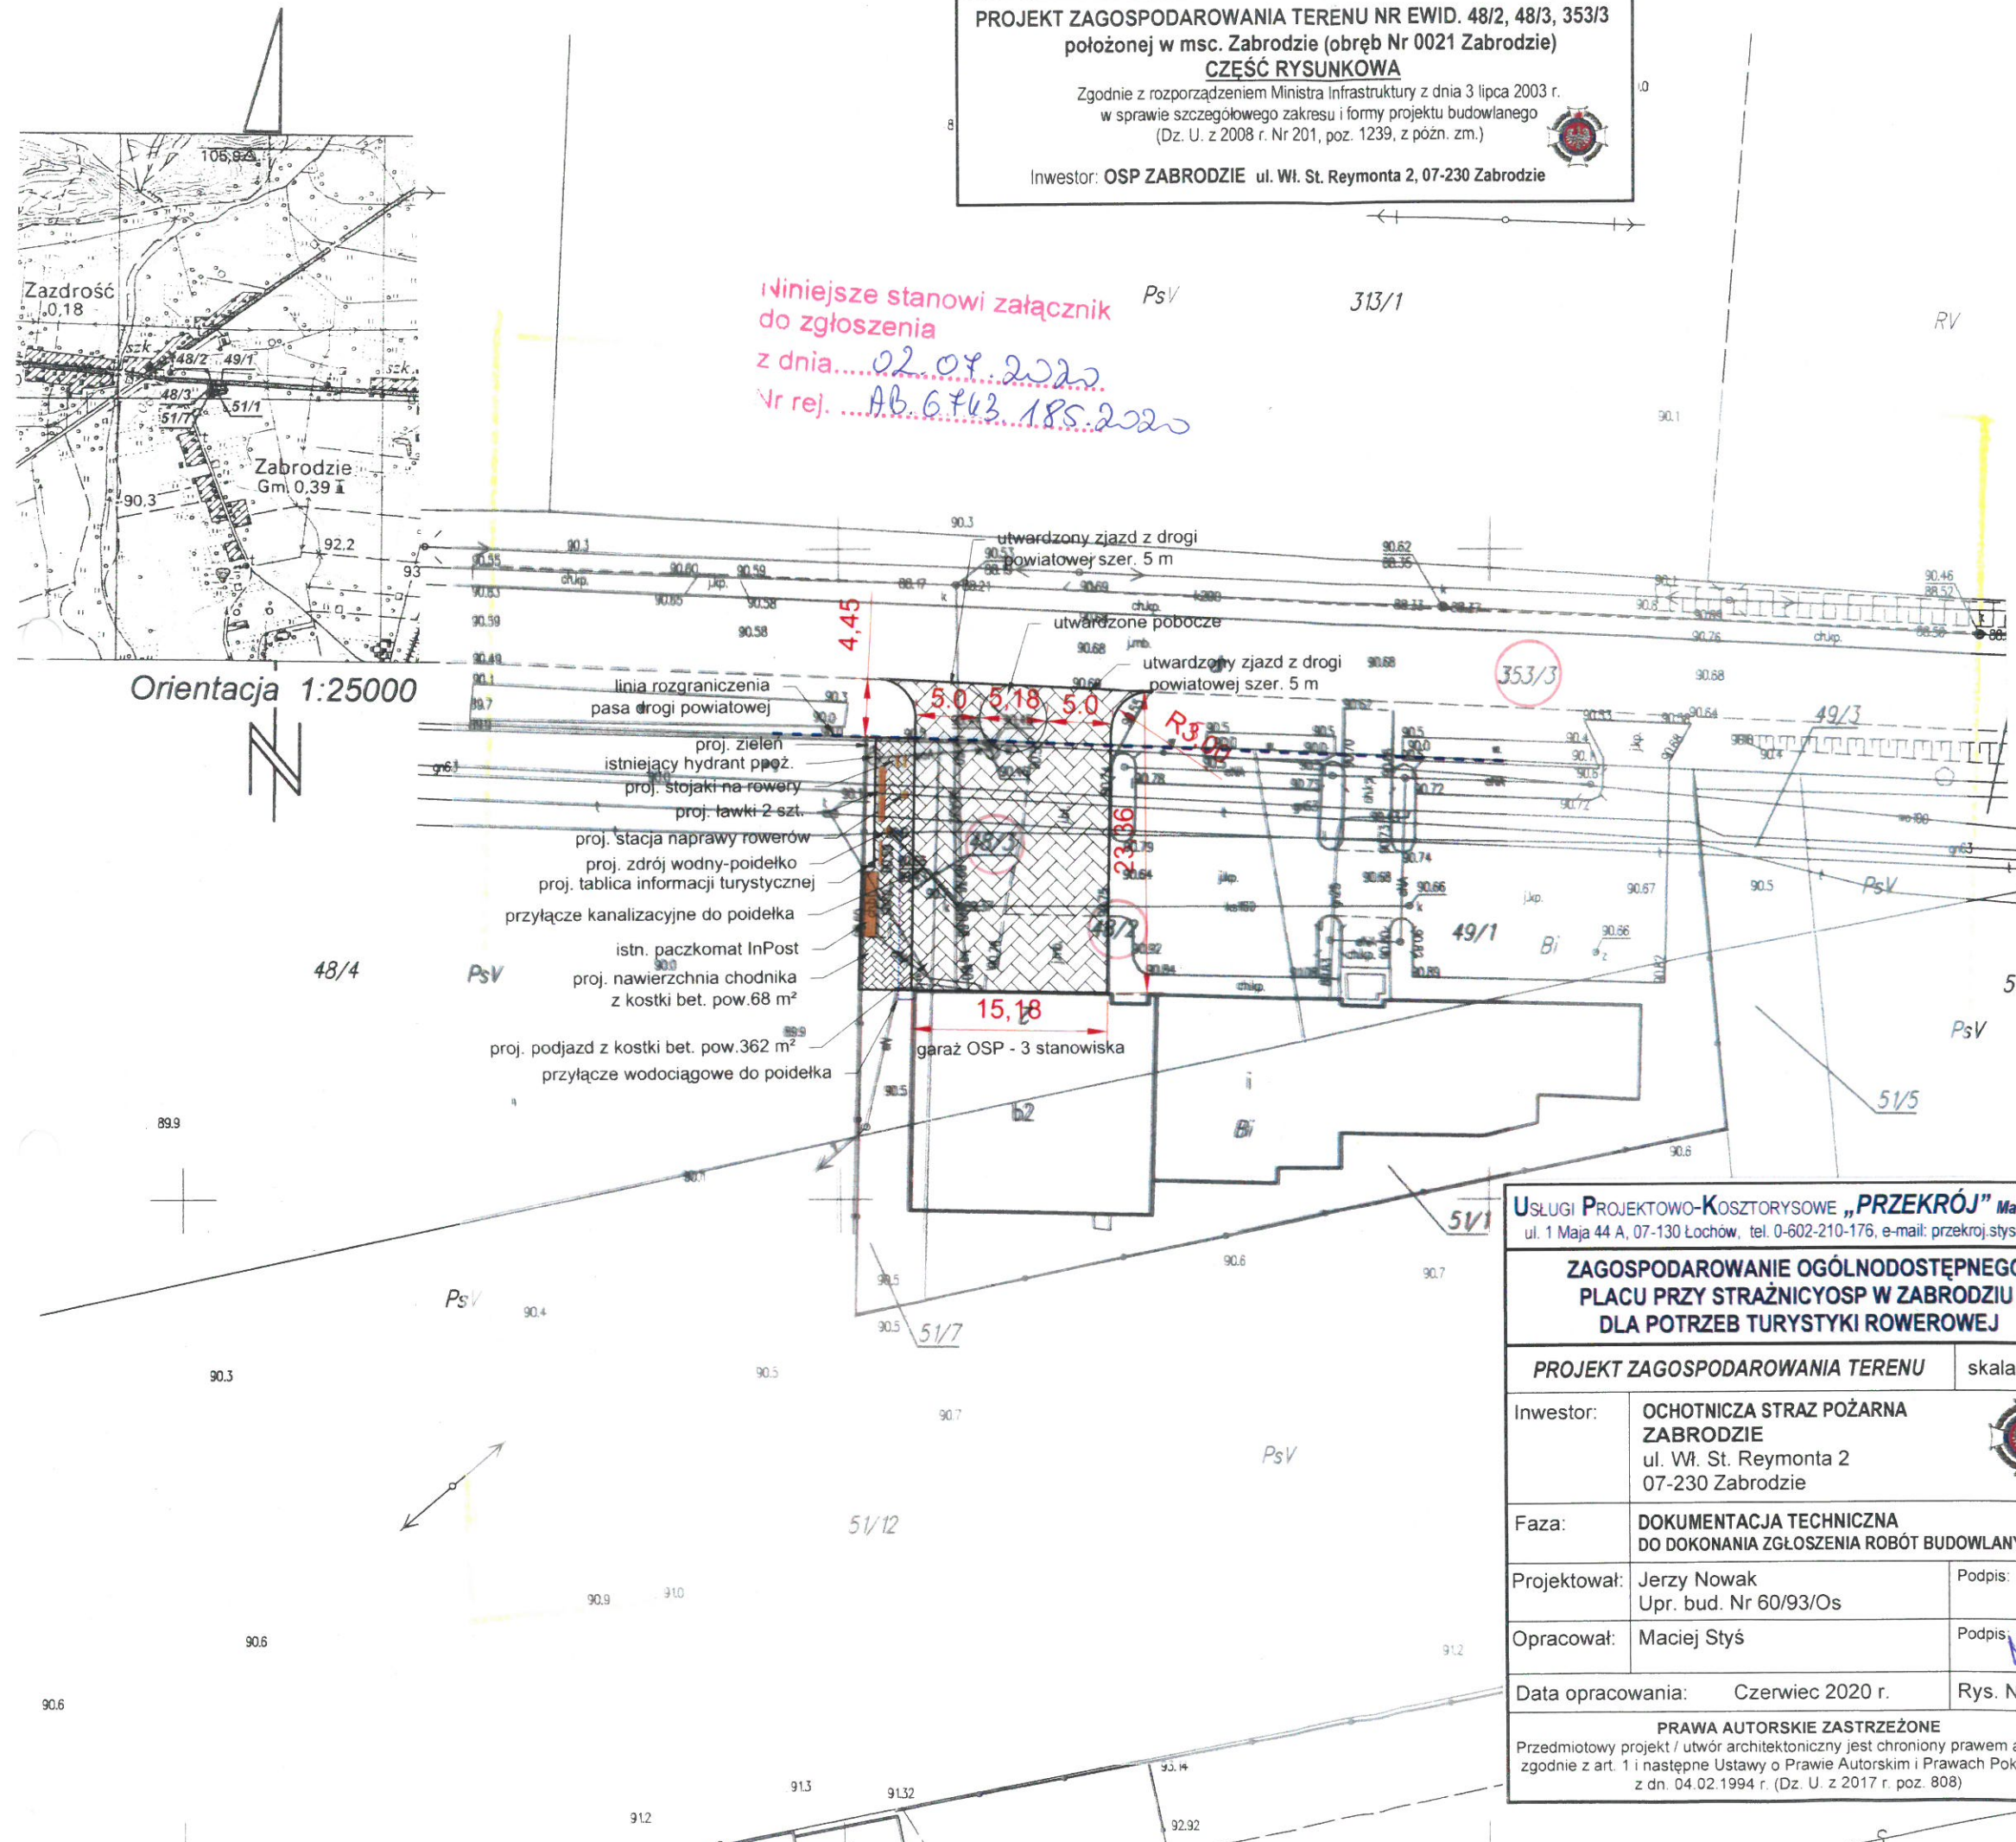

niniejsze stanowi załącznik do zgłoszenia z dnia 02.04.2020 Nr rej. AB.6743.185.2020

Orientacja 1:25000

Poświadczam, że niniejszy dokument został opracowany w wyniku prac geodezyjnych i kartograficznych, których rezultaty zawiera operat techniczny wpisany do ewidencji materiałów państwowego zasobu geodezyjnego i kartograficznego.

Organ prowadzący państwowy zasób geodezyjny i kartograficzny	STAROSTA WYSZKOWSKI
identyfikator ewidencyjny materiał zasobu - operat technicznego	P.1406.2020.M18
Data wpisania operatu technicznego do ewidencji materiałów zasobu	2020-05-13
imię i nazwisko i podpis osoby reprezentującej organ	Zofia Mroczkowska Kierownik Państwowego Ośrodka

Mapa do celów projektowych

ZA ZGODNOŚĆ Z ORYGINAŁEM

tech. bud. Jerzy Nowak
 specjalność architektoniczna i konstrukcyjno-budowlana
 upr. bud. nr 60/93/Os - MAZ/BO/6262/01

2020-06-30

USŁUGI PROJEKTOWO-KOSZTORYSOWE „PRZEKRÓJ” Maciej Styś
 ul. 1 Maja 44 A, 07-130 Łochów, tel. 0-602-210-176, e-mail: przekroj.stys@wp.pl

ZAGOSPODAROWANIE OGÓLNODOSTĘPNEGO PLACU PRZY STRAŻNICZYOSP W ZABRODZIU DLA POTRZEB TURYSTYKI ROWEROWEJ

PROJEKT ZAGOSPODAROWANIA TERENU skala 1:500

Inwestor:	OCHOTNICZA STRAZ POŻARNA ZABRODZIE ul. Wł. St. Reymonta 2 07-230 Zabrodzie
Faza:	DOKUMENTACJA TECHNICZNA DO DOKONANIA ZGŁOSZENIA ROBÓT BUDOWLANYCH
Projektował:	Jerzy Nowak Upr. bud. Nr 60/93/Os
Opracował:	Maciej Styś
Data opracowania:	Czerwiec 2020 r.

PRAWA AUTORSKIE ZASTRZEŻONE
 Przedmiotowy projekt / utwór architektoniczny jest chroniony prawem autorskim zgodnie z art. 1 i następnymi Ustawy o Prawie Autorskim i Prawach Pokrewnych z dn. 04.02.1994 r. (Dz. U. z 2017 r. poz. 808)