

Mapa nie dotyczy art § 79 ust.5 rozporządzenie MSWiA z dnia 9.11.2011 r. (Dz. U. Nr 263, poz. 1572)

**MAPA DO CELÓW PROJEKTOWYCH**

Oznaczenie kancelaryjne zgłoszenia pracy geodezyjnej	6640.386.2019	
Miejscowość	PGR Niegów	
Jednostka ewidencyjna	identyfikator	143506-2
	nazwa	Zabrodzie
Obręb ewidencyjny	identyfikator	0023
	nazwa	PGR Niegów
Skala mapy	1:500	
Nazwa układu współrzędnych	prostokątnych płaskich	2000strefa 7
	wysokości	Kronsztadt 86
Oznaczenie granicy obszaru aktualizacji		
Oznaczenie i informacje o służebnościach gruntowych mających wpływ na zagospodarowanie gruntów zlokalizowanych w granicach projektowanej inwestycji	brak	
Oznaczenie i symbol konturu użytku gruntowego który nie jest ujawniony w bazie danych ewidencji gruntów i budynków	brak	
Energo-Fest mgr inż. Adam Białkiewicz Usługi Robert Szreiber tel. 505 478 841 07-230 Mostówka, ul. Napoleńska 5 NIP 7621851212 REGON 360266207 Geodeta UPRAWNIONY Nr 15222/96		


**PROJEKT ZAGOSPODAROWANIA DZIAŁKI NR EWID. 18/8**  
położonej w msc. Niegów (obręb Nr 0023 Niegów)  
**CZEŚĆ RYSUNKOWA**

Zgodnie z rozporządzeniem Ministra Infrastruktury z dnia 3 lipca 2003 r. w sprawie szczegółowego zakresu i formy projektu budowlanego (Dz. U. z 2008 r. Nr 201, poz. 1239, z późn. zm.)

Investor: **GMINA ZABRODZIE** ul. Wł. St. Reymonta 51, 07-230 Zabrodzie

Poświadczam, że niniejszy dokument został opracowany w wyniku prac geodezyjnych i kartograficznych, których rezultaty zawiera operat techniczny wpisany do ewidencji materiałów państwowego zasobu geodezyjnego i kartograficznego.

Organ prowadzący państwowy zasób geodezyjny i kartograficzny	378s <b>STAROSTA WYSZKOWSKI</b>
Identyfikator ewidencji materialnego zasobu państwowego operatu technicznego	P.1435.2019.481
Data wpisu operatu technicznego do ewidencji materialnego zasobu	2019-02-21
Imię, nazwisko i podpis osoby reprezentującej organ	<i>[Signature]</i> Małgorzata Wyszowska

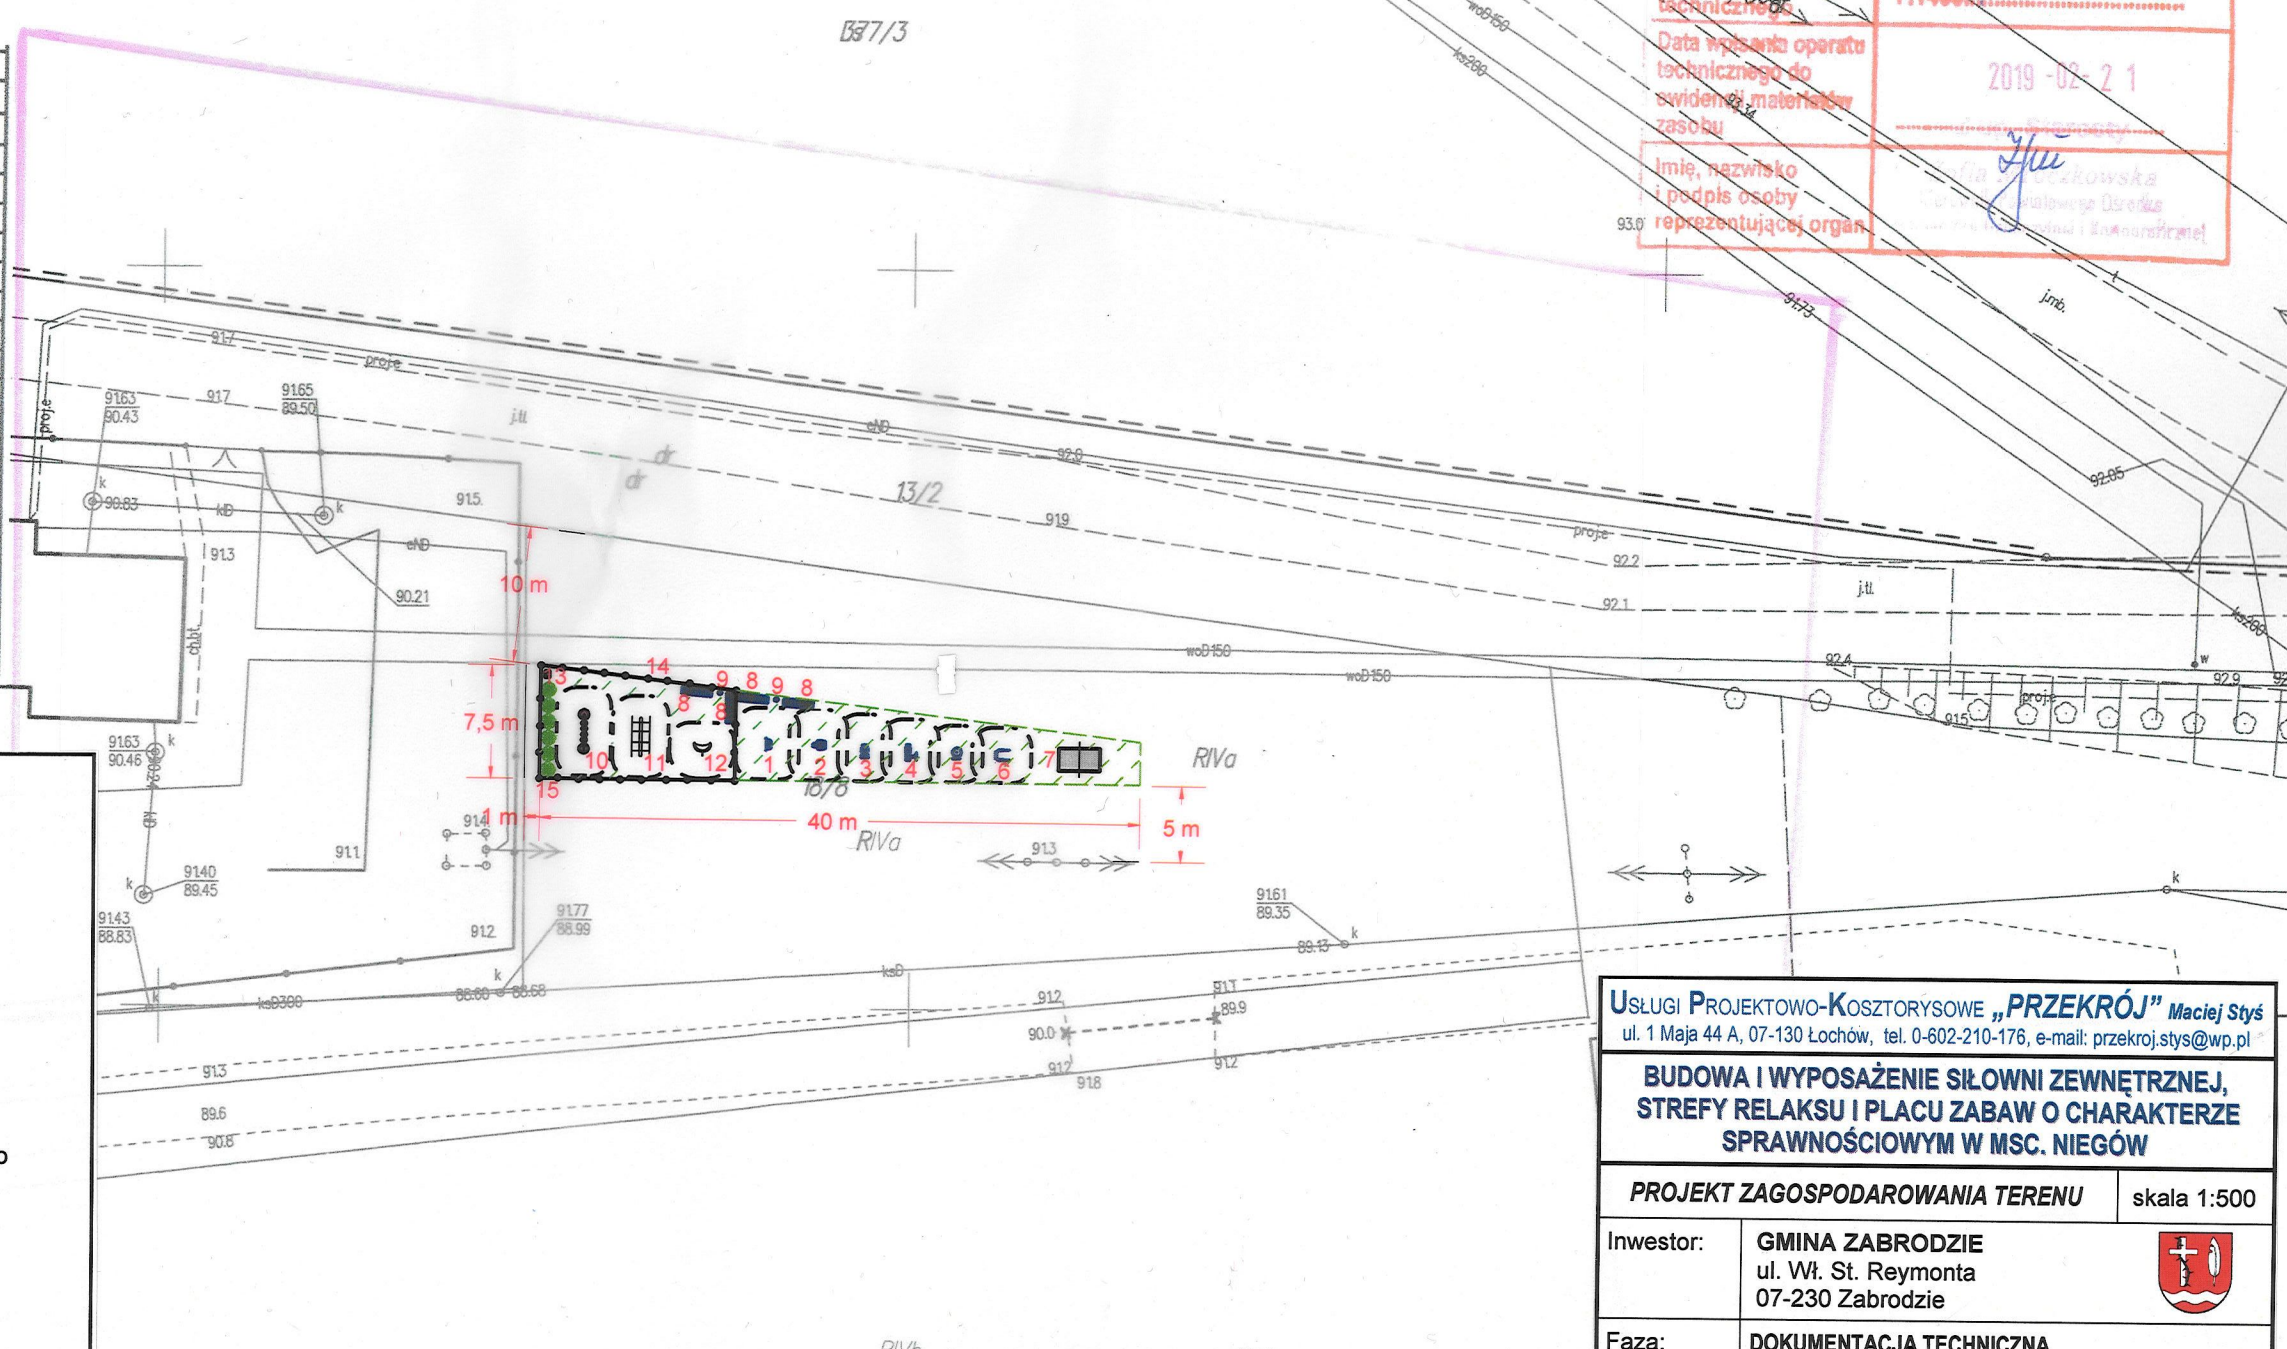

**LEGENDA:**

**URZĄDZENIA PROJEKTOWANE**

• **Elementy siłowni zewnętrznej:**

- 1 – drabinka pionowa
- 2 – wahadło
- 3 – prasa nożna
- 4 – jeździec
- 5 – twister
- 6 – urządzenie na mięśnie brzucha

• **Elementy strefy relaksu:**

- 7 – stół betonowy do gry w tenisa stołowego
- 8 – ławeczki z oparciem szt. 2
- 9 – kosz na śmieci – 1 szt.

• **Elementy placu zabaw:**

- 10 – most linowy z talerzykami
- 11 – równoważnia linowa
- 12 – wieża wspinaczkowa
- 13 – panel edukacyjny dla dzieci „Wir wodny”
- 8 – ławeczki z oparciem szt. 2
- 9 – kosz na śmieci – 1 szt.

• **Pozostałe elementy:**

- 16 – tablica z regulaminem
- 14 – ogrodzenie panelowe placu zabaw + furka
- 15 – nasadzenia – tuja szmaragd

**UWAGA.** NINIEJSZY PROJEKT ZAGOSPODAROWANIA TERENU OPRACOWANY ZOSTAŁ NA KOPII AKTUALNEJ MAPY DO CELÓW PROJEKTOWYCH PRZYJĘTEJ DO ZASOBÓW POWIATOWEGO OŚRODKA DOKUMENTACJI GEODEZYJNEJ I KARTOGRAFICZNEJ W WYSZKOWIE I ZA EWIDENCJONOWANY POD NR P.1435.2019.481 Z DNIA 21.02.2019.

Jerzy Nowak

upr. Nr 60/93/Os  
specjalność architektoniczna

USŁUGI PROJEKTOWO-KOSZTORYSOWE „PRZEKRÓJ” Maciej Styś  
ul. 1 Maja 44 A, 07-130 Łochów, tel. 0-602-210-176, e-mail: przekroj.stys@wp.pl

**BUDOWA I WYPOSAŻENIE SIŁOWNI ZEWNĘTRZNEJ, STREFY RELAKSU I PLACU ZABAW O CHARAKTERZE SPRAWNOŚCIOWYM W MSC. NIEGÓW**

**PROJEKT ZAGOSPODAROWANIA TERENU** skala 1:500

Investor: **GMINA ZABRODZIE**  
ul. Wł. St. Reymonta  
07-230 Zabrodzie

Faza: **DOKUMENTACJA TECHNICZNA DO DOKONANIA ZGŁOSZENIA ROBÓT BUDOWLANYCH**

Projektował: Jerzy Nowak  
Upr. bud. Nr 60/93/Os

Opracował: Maciej Styś

Data opracowania: Luty 2019 r. Rys. Nr 1

**PRAWA AUTORSKIE ZASTRZEŻONE**  
Przedmiotowy projekt / utwór architektoniczny jest chroniony prawem autorskim zgodnie z art. 1 i następnymi Ustawy o Prawie Autorskim i Prawach Pokrewnych z dn. 04.02.1994 r. (Dz. U. z 2017 r. poz. 808)