


PROJEKT ZAGOSPODAROWANIA DZIAŁKI NR EWID. 354
położonej w msc. Dębinki (obręb Nr 0005 Dębinki)
CZEŚĆ RYSUNKOWA

Zgodnie z rozporządzeniem Ministra Infrastruktury z dnia 3 lipca 2003 r.
w sprawie szczegółowego zakresu i formy projektu budowlanego
(Dz. U. z 2008 r. Nr 201, poz. 1239, z późn. zm.)

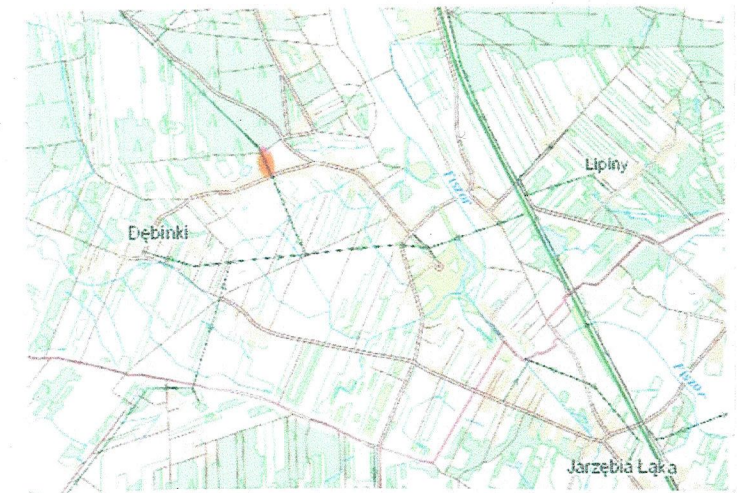

Investor: **GINA ZABRODZIE** ul. Wł. St. Reymonta 51, 07-230 Zabrodzie



MAPA DO CEŁÓW PROJEKTOWYCH

Oznaczenie kancelaryjne zgłoszenia pracy geodezyjnej	6640.223.2019	
Miejscowość	Dębinki	
Jednostka ewidencyjna	identyfikator	143506_2
	nazwa	Zabrodzie
Obręb ewidencyjny	identyfikator	0005
	nazwa	Dębinki
Skala mapy	1:500	
Nazwa układu współrzędnych	prostokątnych płaskich	2000/7
	wysokości	Kr-86
Oznaczenie granicy obszaru aktualizacji		
Oznaczenie i informacje o służebnościach gruntowych mających wpływ na zagospodarowanie gruntów zlokalizowanych w granicach projektowanej inwestycji	bez ustaleń	
Oznaczenie i symbol konturu użytku gruntowego który nie jest ujawniony w bazie danych ewidencji gruntów i budynków	brak	
Rodzaj gleby	pochodzenia mineralnego	
Mapa nie dotyczy art § 79 ust.5 rozporządzenie MSWiA z dnia 9.11.2011 r. (Dz. U. Nr 263, poz. 1572) - nadaje się do projektowania budynków w odległości mniejszej niż 4,0 m od granicy nieruchomości.		
Uwaga: W terenie mogą występować niezainwentaryzowane urządzenia podziemne		
Energo-Fest Usługi Robert Szreiber 07-230 Mostówka, ul. Napoleońska 5 NIP 7621851212 REGON 360266207 tel. 505 470 911		mgr inż. Adam Białkiewicz GEODETA UPRAWNIONY Nr 15222/96

LEGENDA:

URZĄDZENIA PROJEKTOWANE

• **Elementy siłowni zewnętrznej:**

- 1 – prasa nożna + twister
- 2 – drabinka pionowa + jeździec
- 3 – wahadło + urządzenie na mięśnie brzucha

• **Elementy strefy relaksu:**

- 4 – gra „piłkarzyki”
- 5 – ławeczki z oparciem szt. 2
- 6 – kosz na śmieci – 1 szt.


• **Elementy placu zabaw:**

- 7 – most linowy z talerzykami
- 8 – równoważnia linowa
- 9 – wieża wspinaczkowa
- 10 – panel edukacyjny dla dzieci „Wir wodny”
- 5 – ławeczki z oparciem szt. 2
- 6 – kosz na śmieci – 1 szt.

• **Pozostałe elementy:**

- 11 – tablica z regulaminem
- 12 – ogrodzenie panelowe placu zabaw + furtka
- 13 – nasadzenia – tuja szmaragd

354 – nr ewidencyjne działki, na której zlokalizowano inwestycję

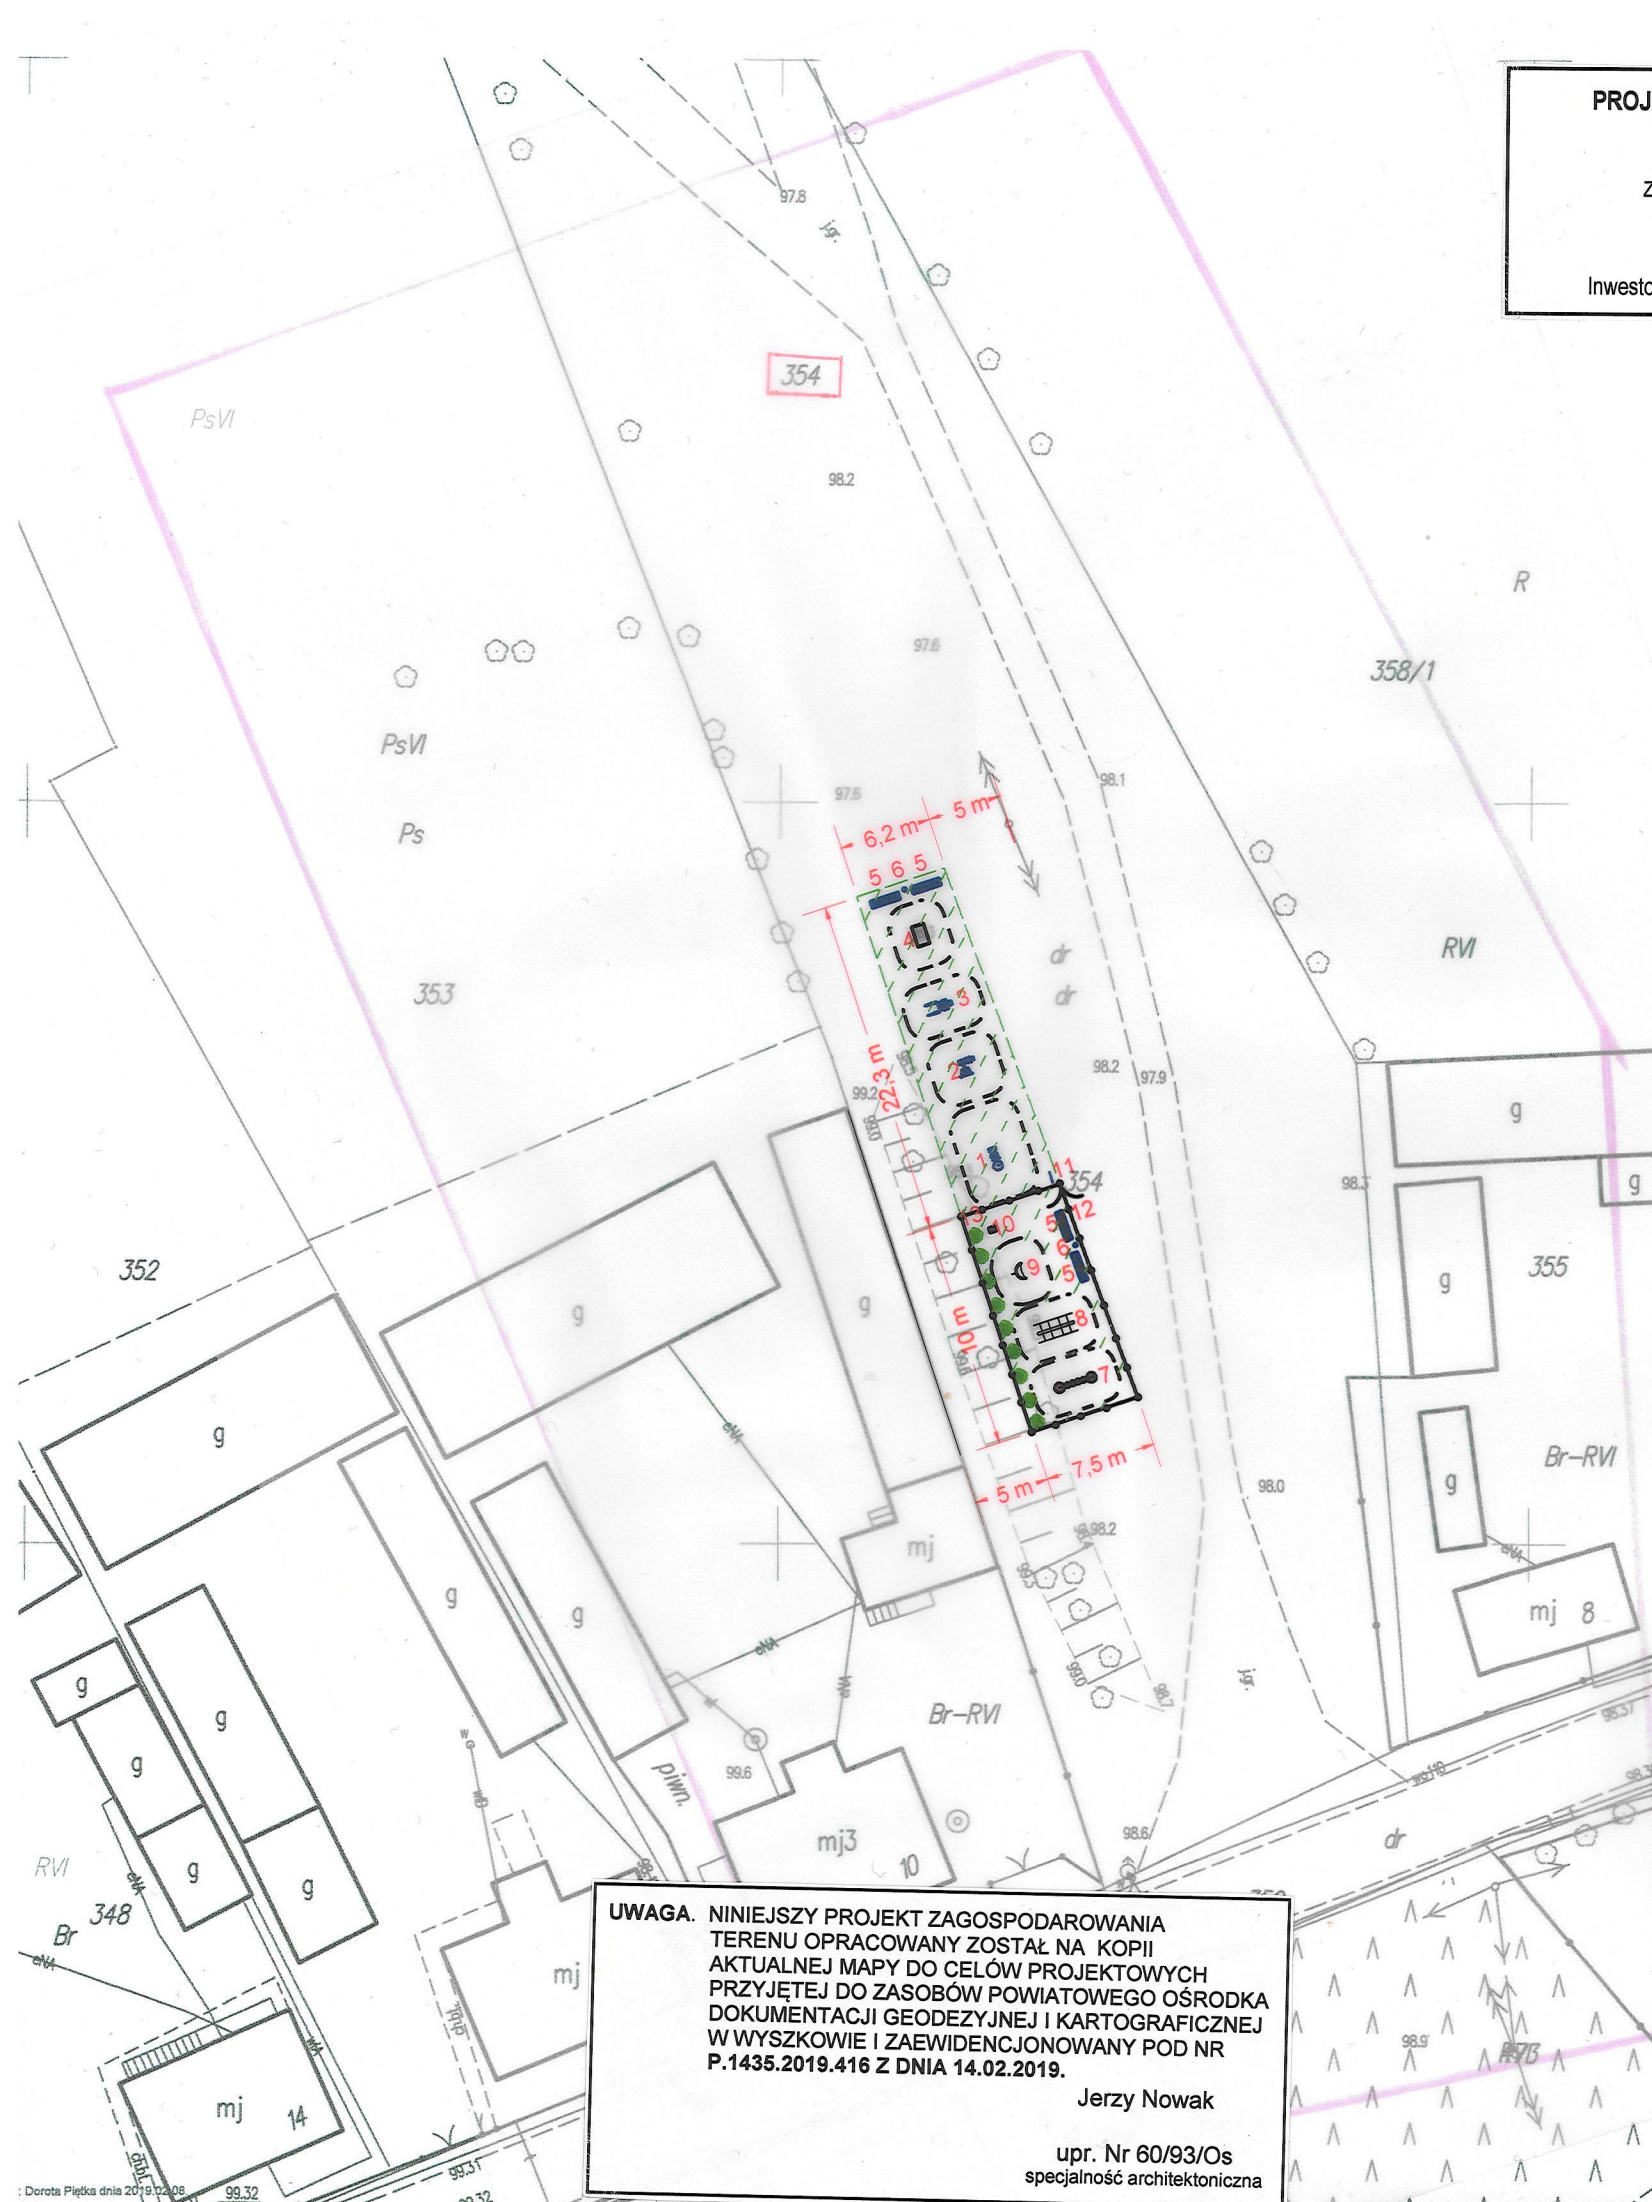

UWAGA. NINIEJSZY PROJEKT ZAGOSPODAROWANIA TERENU OPRACOWANY ZOSTAŁ NA KOPII AKTUALNEJ MAPY DO CEŁÓW PROJEKTOWYCH PRZYJĘTEJ DO ZASOBÓW POWIATOWEGO OŚRODKA DOKUMENTACJI GEODEZYJNEJ I KARTOGRAFICZNEJ W WYSZKOWIE I ZA EWIDENCJONOWANY POD NR P.1435.2019.416 Z DNIA 14.02.2019.

Jerzy Nowak

upr. Nr 60/93/Os
specjalność architektoniczna

USŁUGI PROJEKTOWO-KOSZTORYSOWE „PRZEKRÓJ” Maciej Styś
ul. 1 Maja 44 A, 07-130 Łochów, tel. 0-602-210-176, e-mail: przekroj.stys@wp.pl

BUDOWA I WYPOSAŻENIE SIŁOWNI ZEWNĘTRZNEJ, STREFY RELAKSU I PLACU ZABAW O CHARAKTERZE SPRAWNOŚCIOWYM W MSC. DĘBINKI

PROJEKT ZAGOSPODAROWANIA TERENU skala 1:500

Investor:	GINA ZABRODZIE ul. Wł. St. Reymonta 07-230 Zabrodzie	
Faza:	DOKUMENTACJA TECHNICZNA DO DOKONANIA ZGŁOSZENIA ROBÓT BUDOWLANYCH	
Projektował:	Jerzy Nowak Upr. bud. Nr 60/93/Os	Podpis:
Opracował:	Maciej Styś	Podpis:
Data opracowania:	Luty 2019 r.	Rys. Nr 1

PRAWA AUTORSKIE ZASTRZEŻONE
Przedmiotowy projekt / utwór architektoniczny jest chroniony prawem autorskim zgodnie z art. 1 i następnymi Ustawy o Prawie Autorskim i Prawach Pokrewnych z dn. 04.02.1994 r. (Dz. U. z 2017 r. poz. 808)

Poświadczam, że niniejszy dokument został opracowany w wyniku prac geodezyjnych i kartograficznych, których rezultaty zawiera operat techniczny wpisany do ewidencji map i zasobów geodezyjnych i kartograficznych.

Organ prowadzący państwowy zasób geodezyjny i kartograficzny	STAROSTA WYSZKOWSKI
identyfikator ewidencyjny materialny zasobu - operatu technicznego	P.1435.2019.416
Data wpisania operatu technicznego do ewidencji materialnych zasobów	2019-02-14
Imię, nazwisko i podpis osoby reprezentującej organ	Z up. Starosty Zofia Jankowska

Wzrost: 170 cm, Ciężar ciała: 65 kg, Ciężar ciała: 65 kg