




## Przekrój normalny

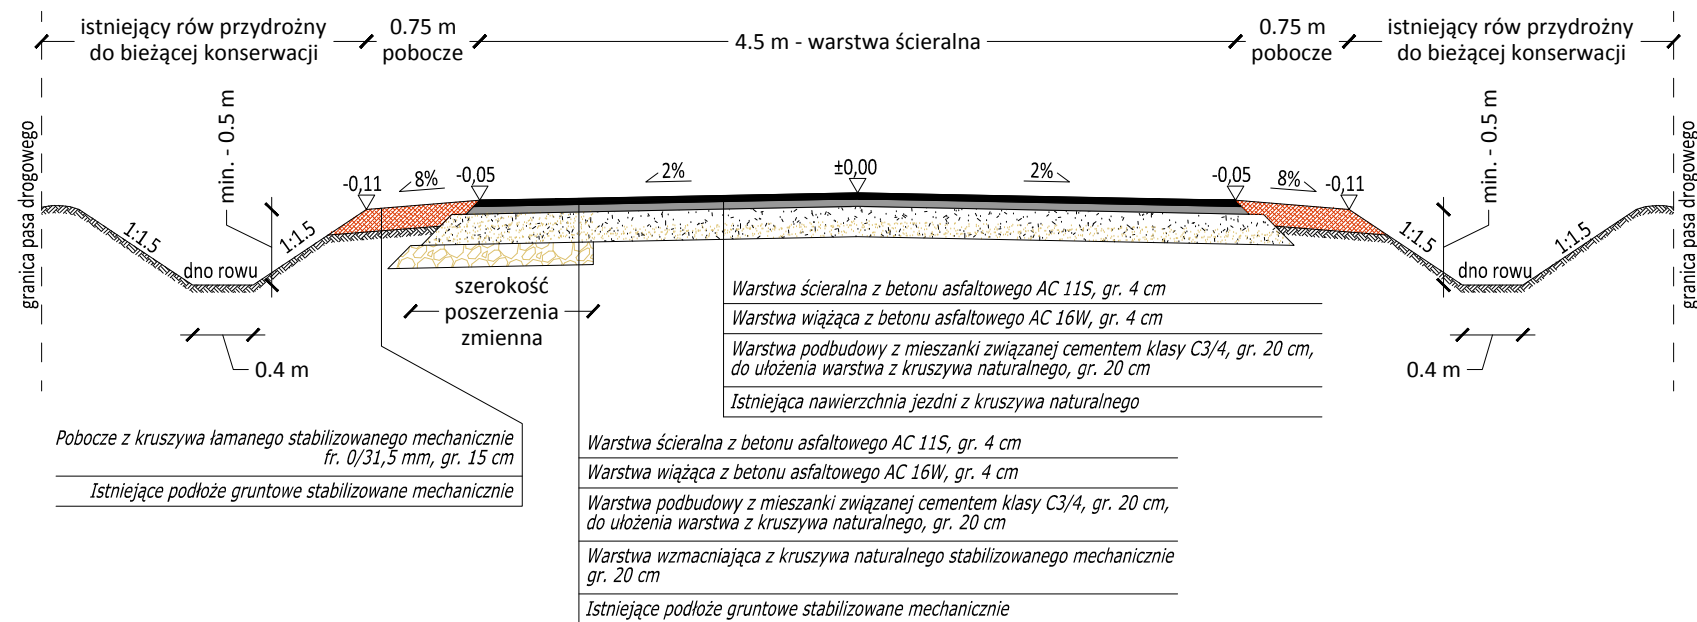


## Przekrój normalny ze zjazdem indywidualnym z betonu asfaltowego

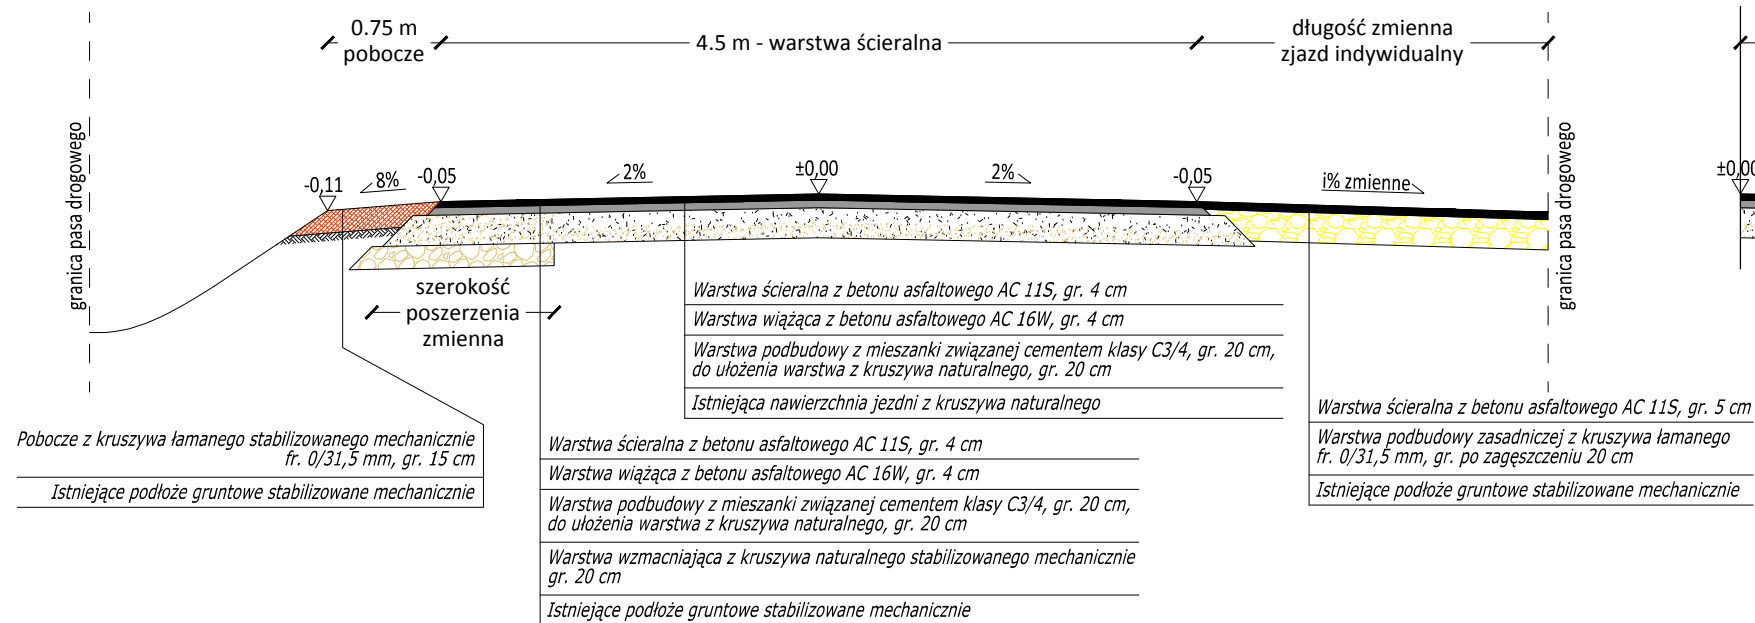

## Przekrój normalny ze zjazdem indywidualnym z kruszywa łamanego

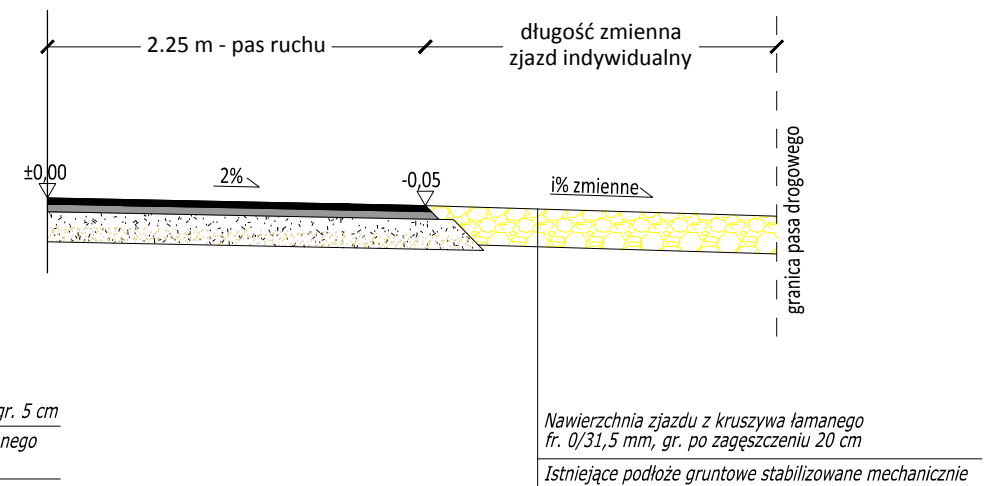

Temat: <b>Przebudowa drogi gminnej w miejscowości Płatków</b>		Data: <b>04.12.2019</b>		
Tytuł rys.: <b>Przekroje konstrukcyjne</b>		Faza: <b>PB</b>	Nr rys.: <b>3.0</b>	
Inwestor: <b>Wójt Gminy Zabrodzie ul. W. S. Reymonta 51, 07-230 Zabrodzie</b>		Branża: <b>drogowa</b>	Skala: <b>1:50</b>	
Jedn. proj: <b>ROSBUD Robert Rosiński ul. Stanisława Moniuszki 3, 07-202 Wyszaków</b>				
Projektant branża drogowa:	<b>mgr inż. Robert Rosiński upr. nr MAZ/0140/POOD/12</b>			
Asystent:	<b>Weronika Chorchos</b>			