




Przekrój normalny

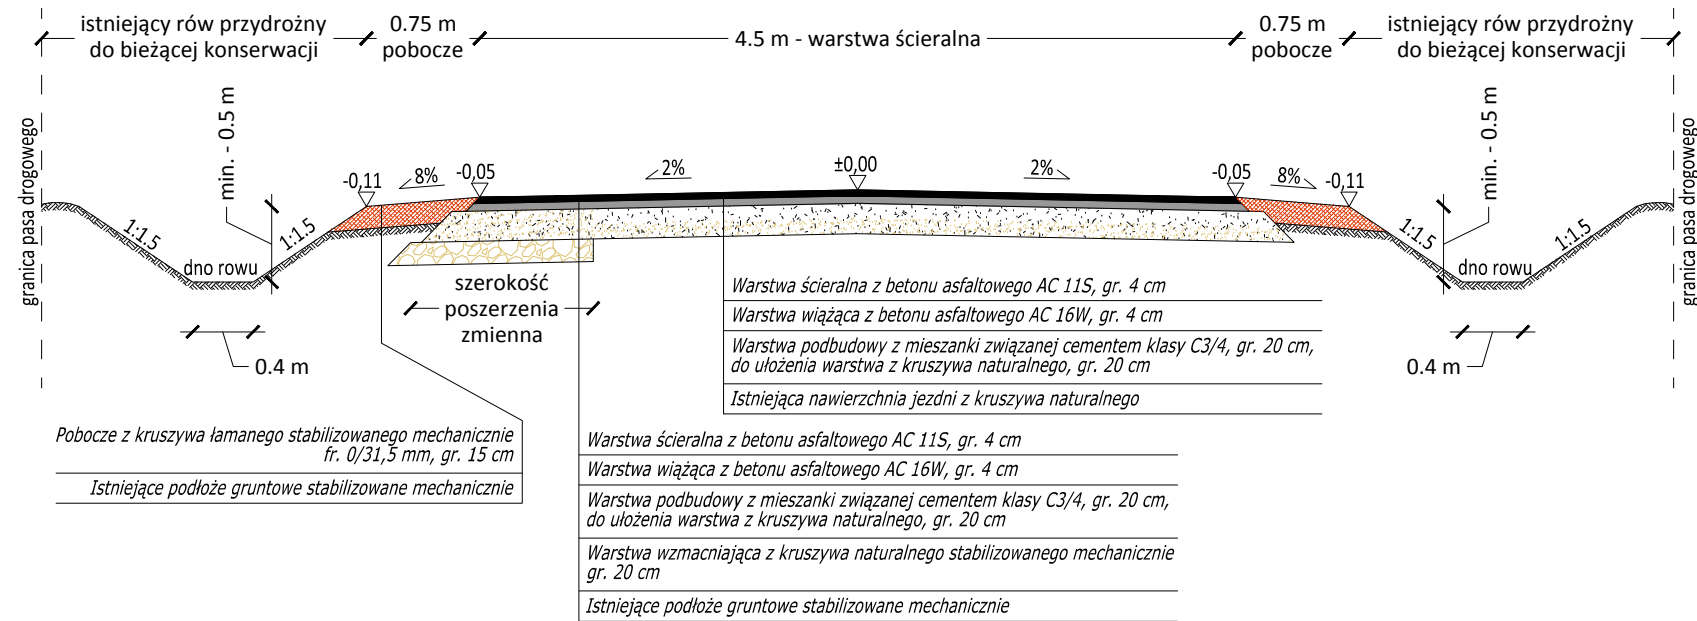

Przekrój normalny ze zjazdem indywidualnym z betonu asfaltowego

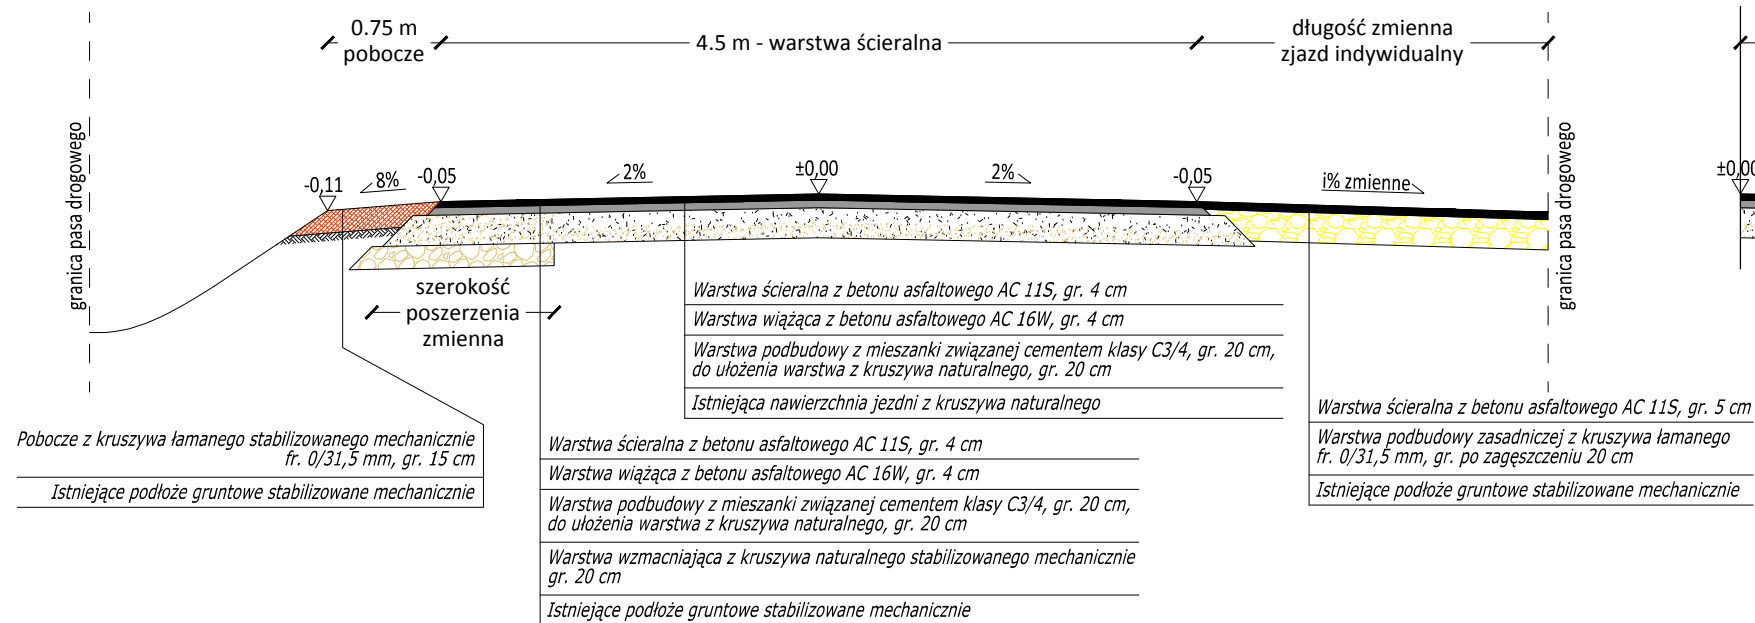

Przekrój normalny ze zjazdem indywidualnym z kruszywa łamanego

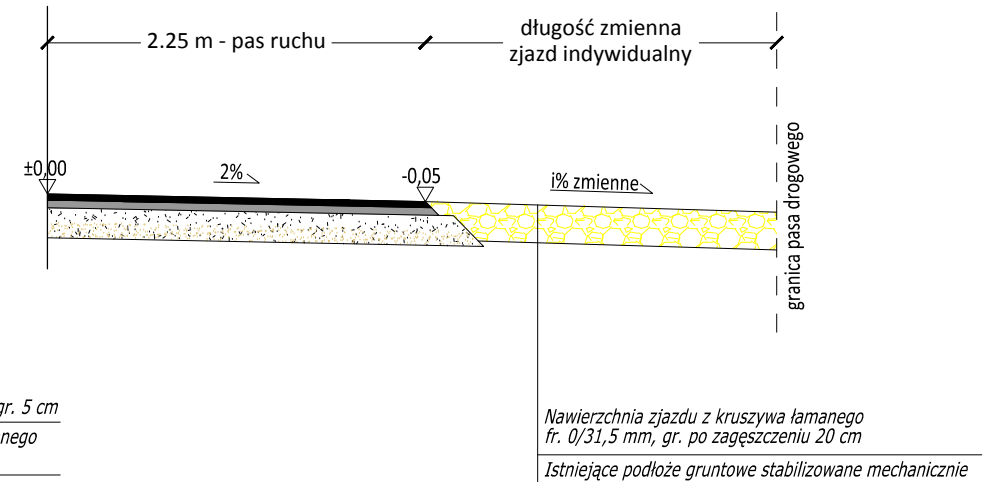

| | | |
|--|--|---|
| Temat: Przebudowa drogi gminnej w miejscowości Podgac - etap II | | Data: 04.12.2019 |
| Tytuł rys.: Przekroje konstrukcyjne | | Faza: PB Branża: drogowa Skala: 1:50 |
| Inwestor: Wójt Gminy Zabrodzie ul. W. S. Reymonta 51, 07-230 Zabrodzie | | Nr rys.: 3.0 |
| Jedn. proj.: ROSBUD Robert Rosiński ul. Stanisława Moniuszki 3, 07-202 Wyszków | | |
| Projektant branża drogowa: | mgr inż. Robert Rosiński upr. nr MAZ/0140/POOD/12 | Podpis: |
| Asystent: | Weronika Chorchos | Podpis: |