


Przekrój normalny

jezdni drogi gminnej wewnętrznej z betonu asfaltowego

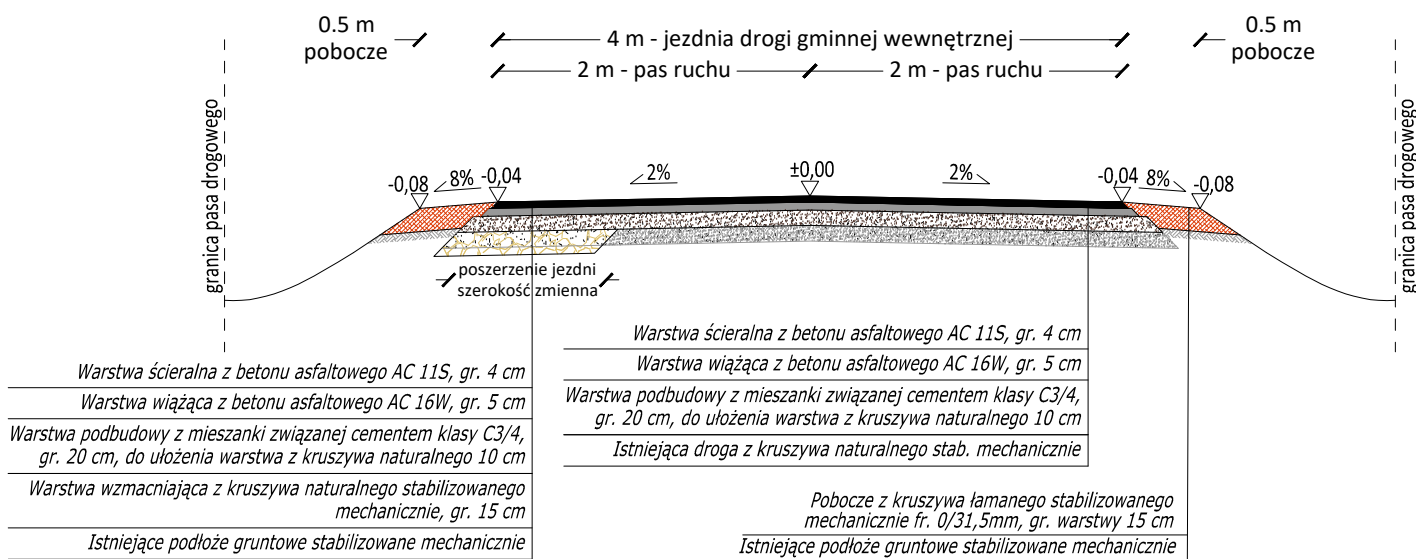

Temat:		Przebudowa drogi na dz. nr 266 w miejscowości Kiciny		Data:		18.03.2022	
Tytuł rys.:				Faza:		Nr rys.:	
Przekroje konstrukcyjne				PB		3.0	
				Branża:			
Inwestor:				Skala:			
Wójt Gminy Zabrodzie ul. Władysława Stanisława Reymonta 51 07-230 Zabrodzie				1:50			
Jedn. proj:							
ROSBUD SP. Z O.O. ul. Stanisława Moniuszki 3, 07-202 Wyszaków							
Projektant branży drogowej:				mgr inż. Robert Rosiński upr. nr MAZ/0140/POOD/12		Podpis:	