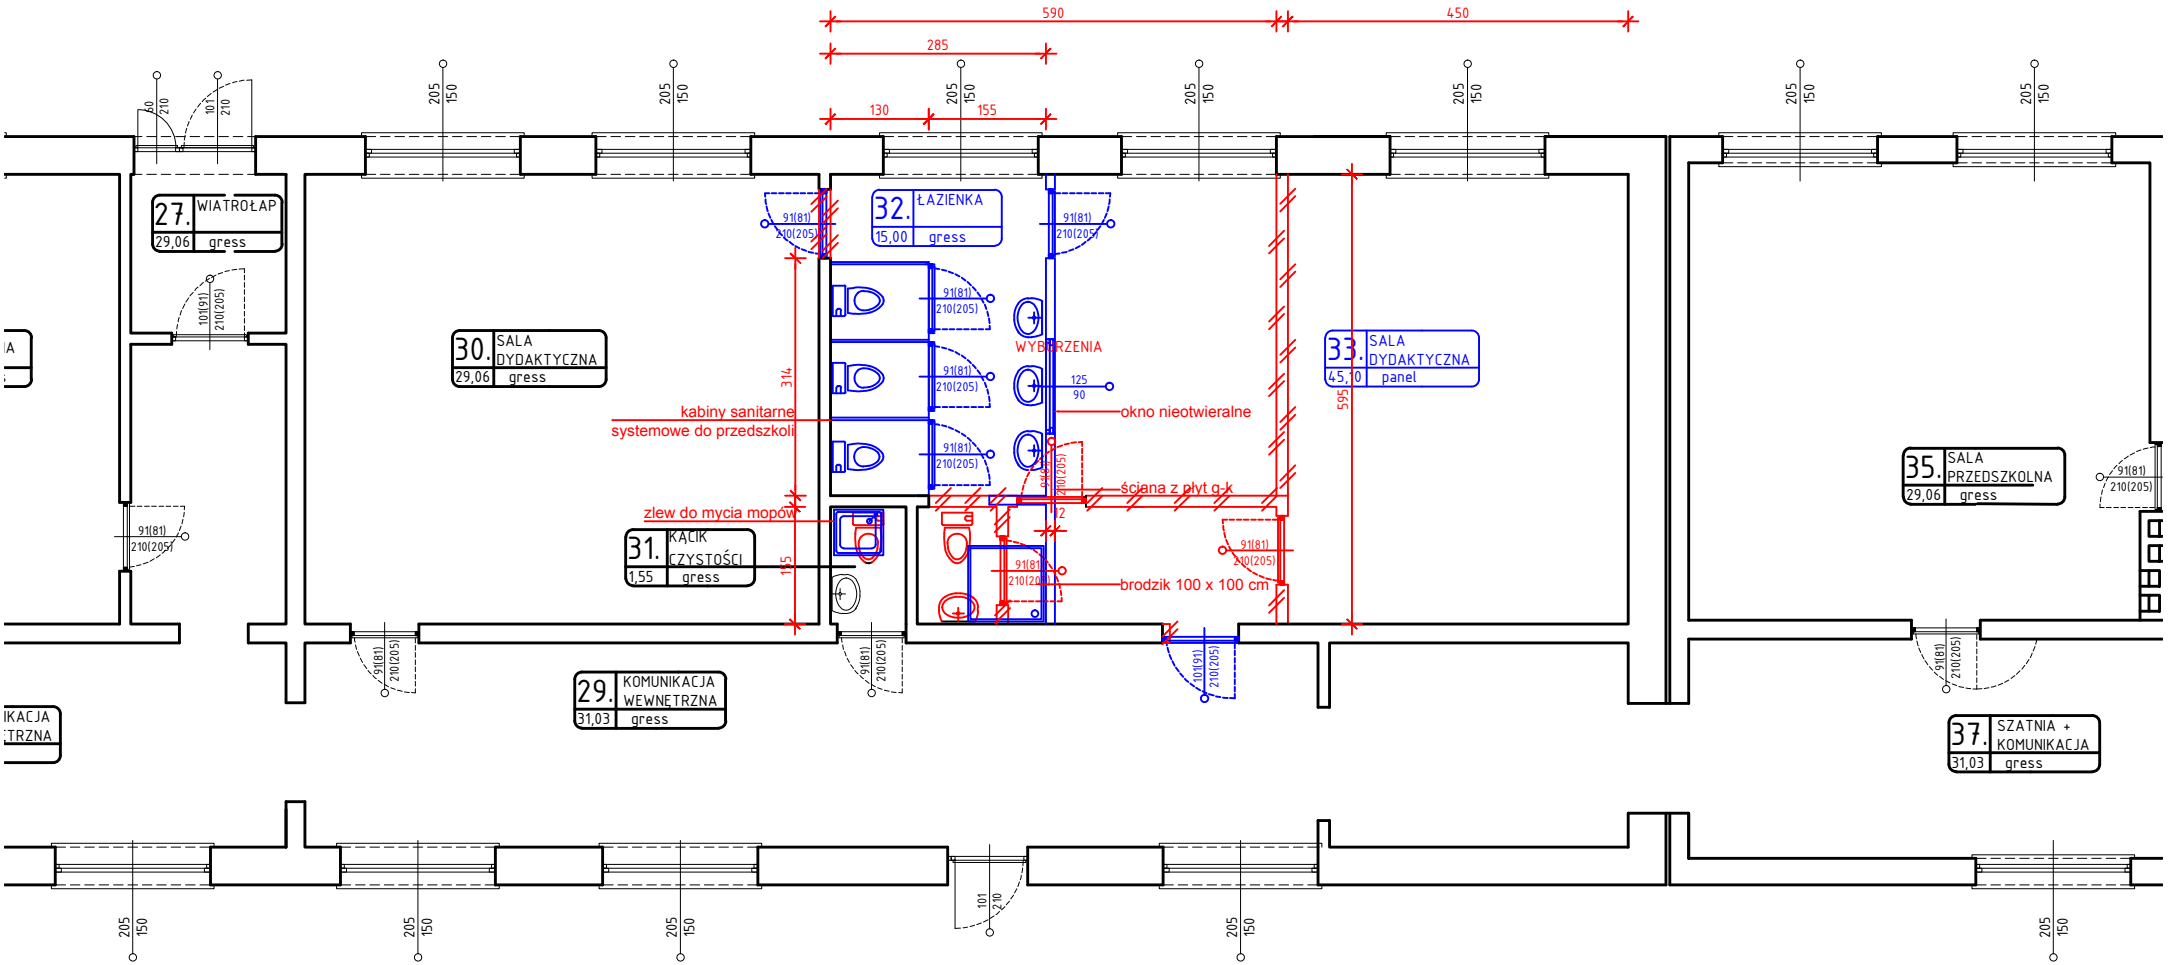

BUDOWA ŁAZIENKI I REMONT SALI W PRZEDSZKOLU ADELINIE