


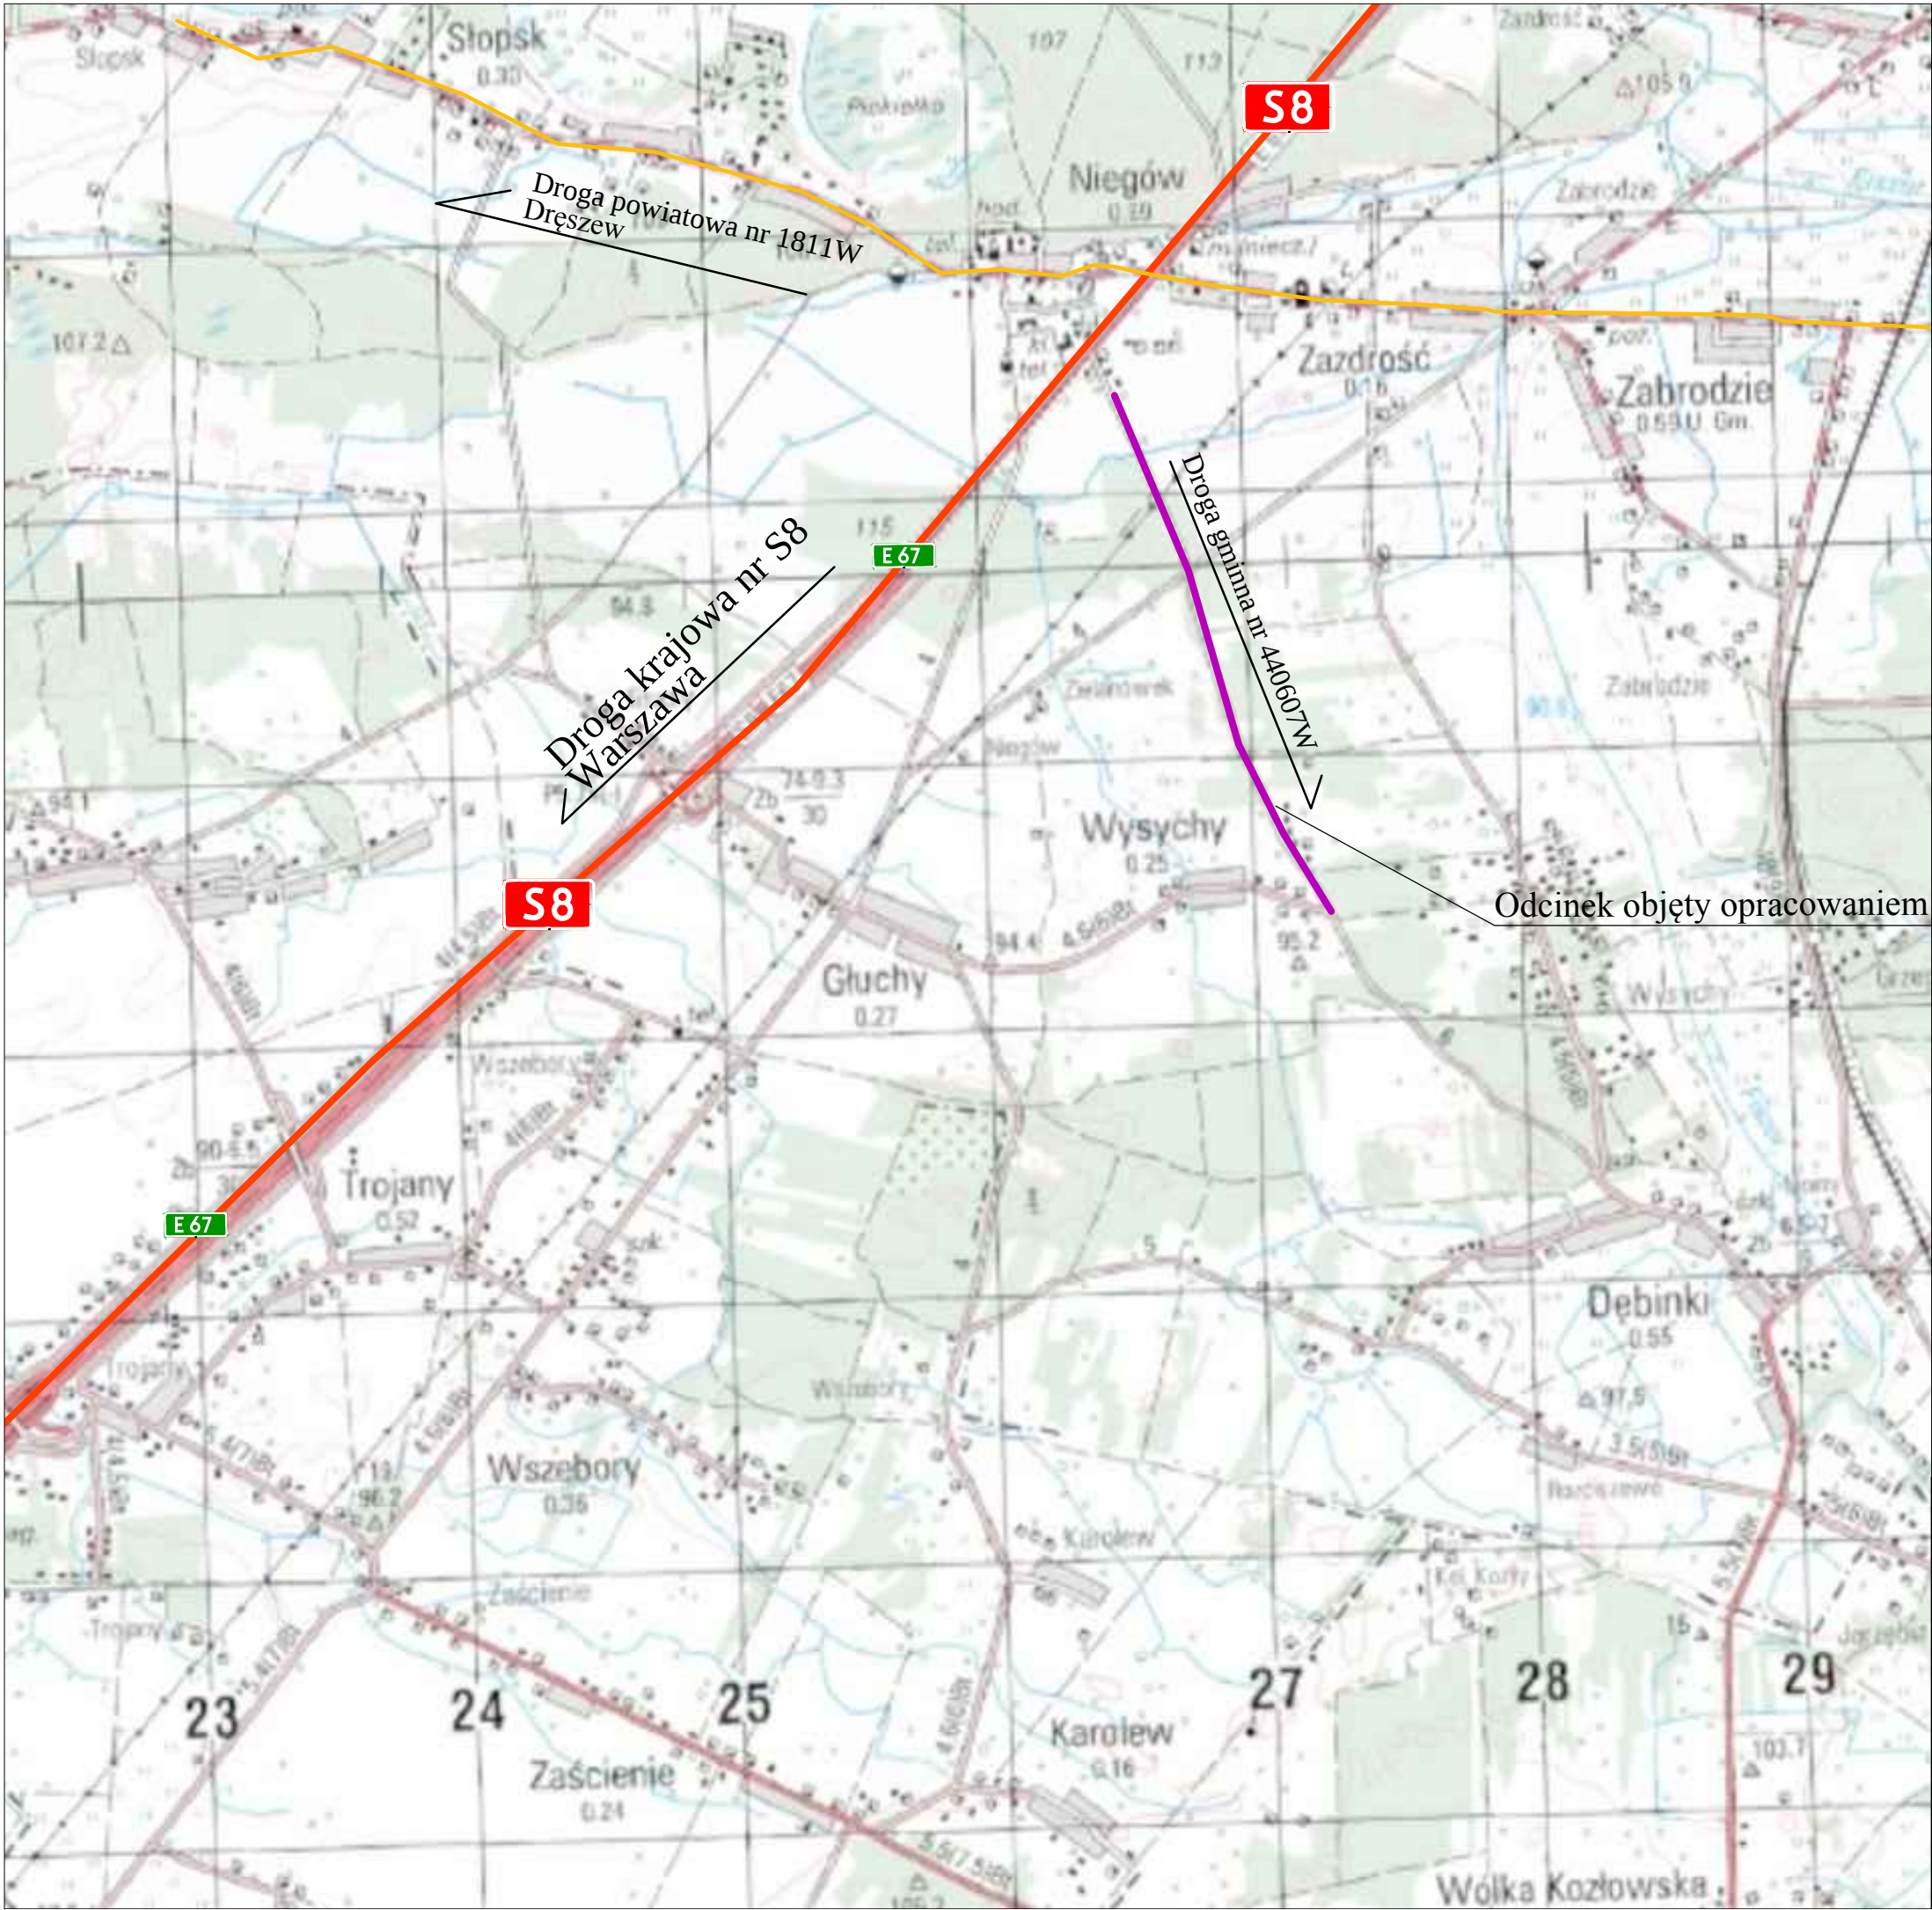

- LEGENDA:
- odcinek objęty rozbudową
 - drogi powiatowe
 - drogi krajowe szybkiego ruchu

Temat:		Rozbudowa drogi gminnej Niegów - Wysychy, gmina Zabrodzie.		Data:		24.11.2016	
Tytuł rys.:		Lokalizacja		Faza:		PB	
Inwestor:		Gmina Zabrodzie ul. W. S. Reymonta 51, 07-230 Zabrodzie		Branża:		drogowa	
Jedn. proj:		ROSBUD Robert Rosiński 07-202 Wyszki, ul. Generała Kazimierza Pułaskiego 18C		Skala:		1:25000	
Projektował:		mgr inż. Robert Rosiński upr. nr MAZ/0140/POOD/12		Nr rys.:		1.0	
Asystent projektanta:		inż. Marek Kalinowski		Podpis:			