
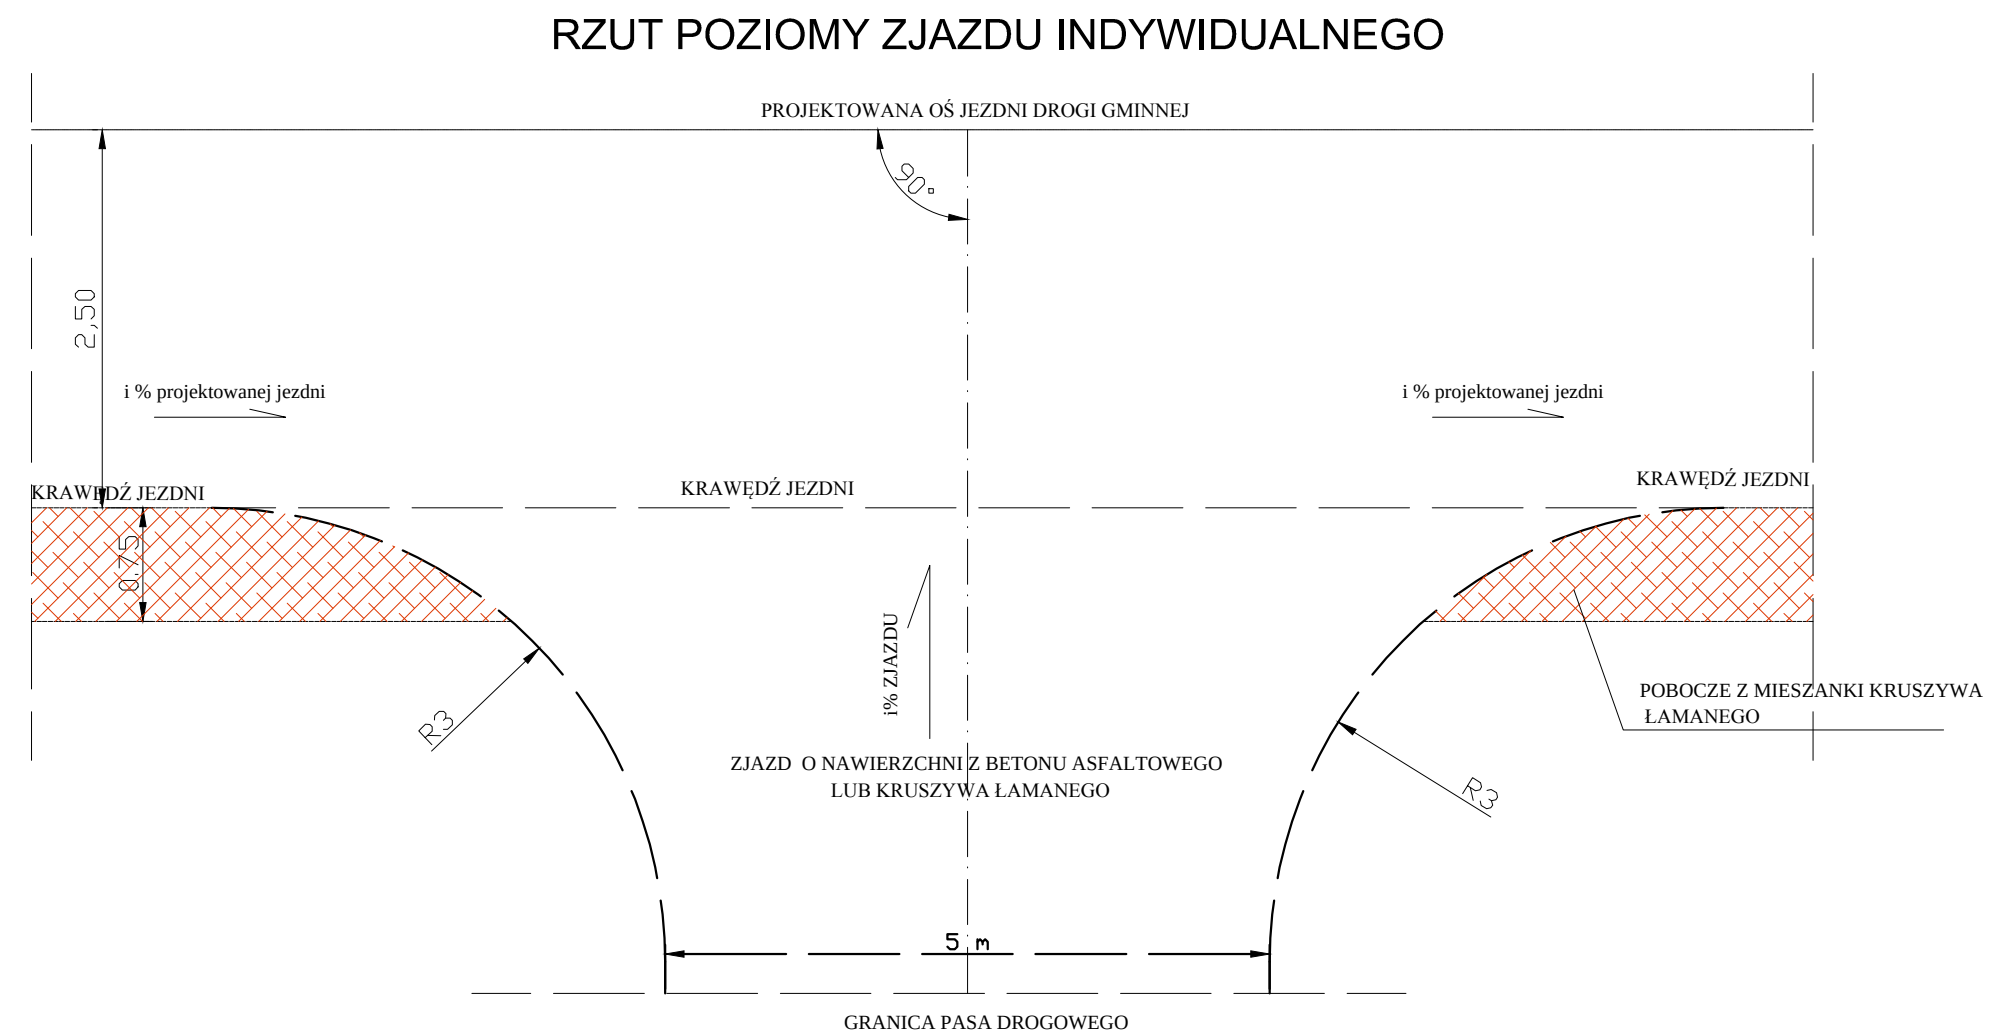
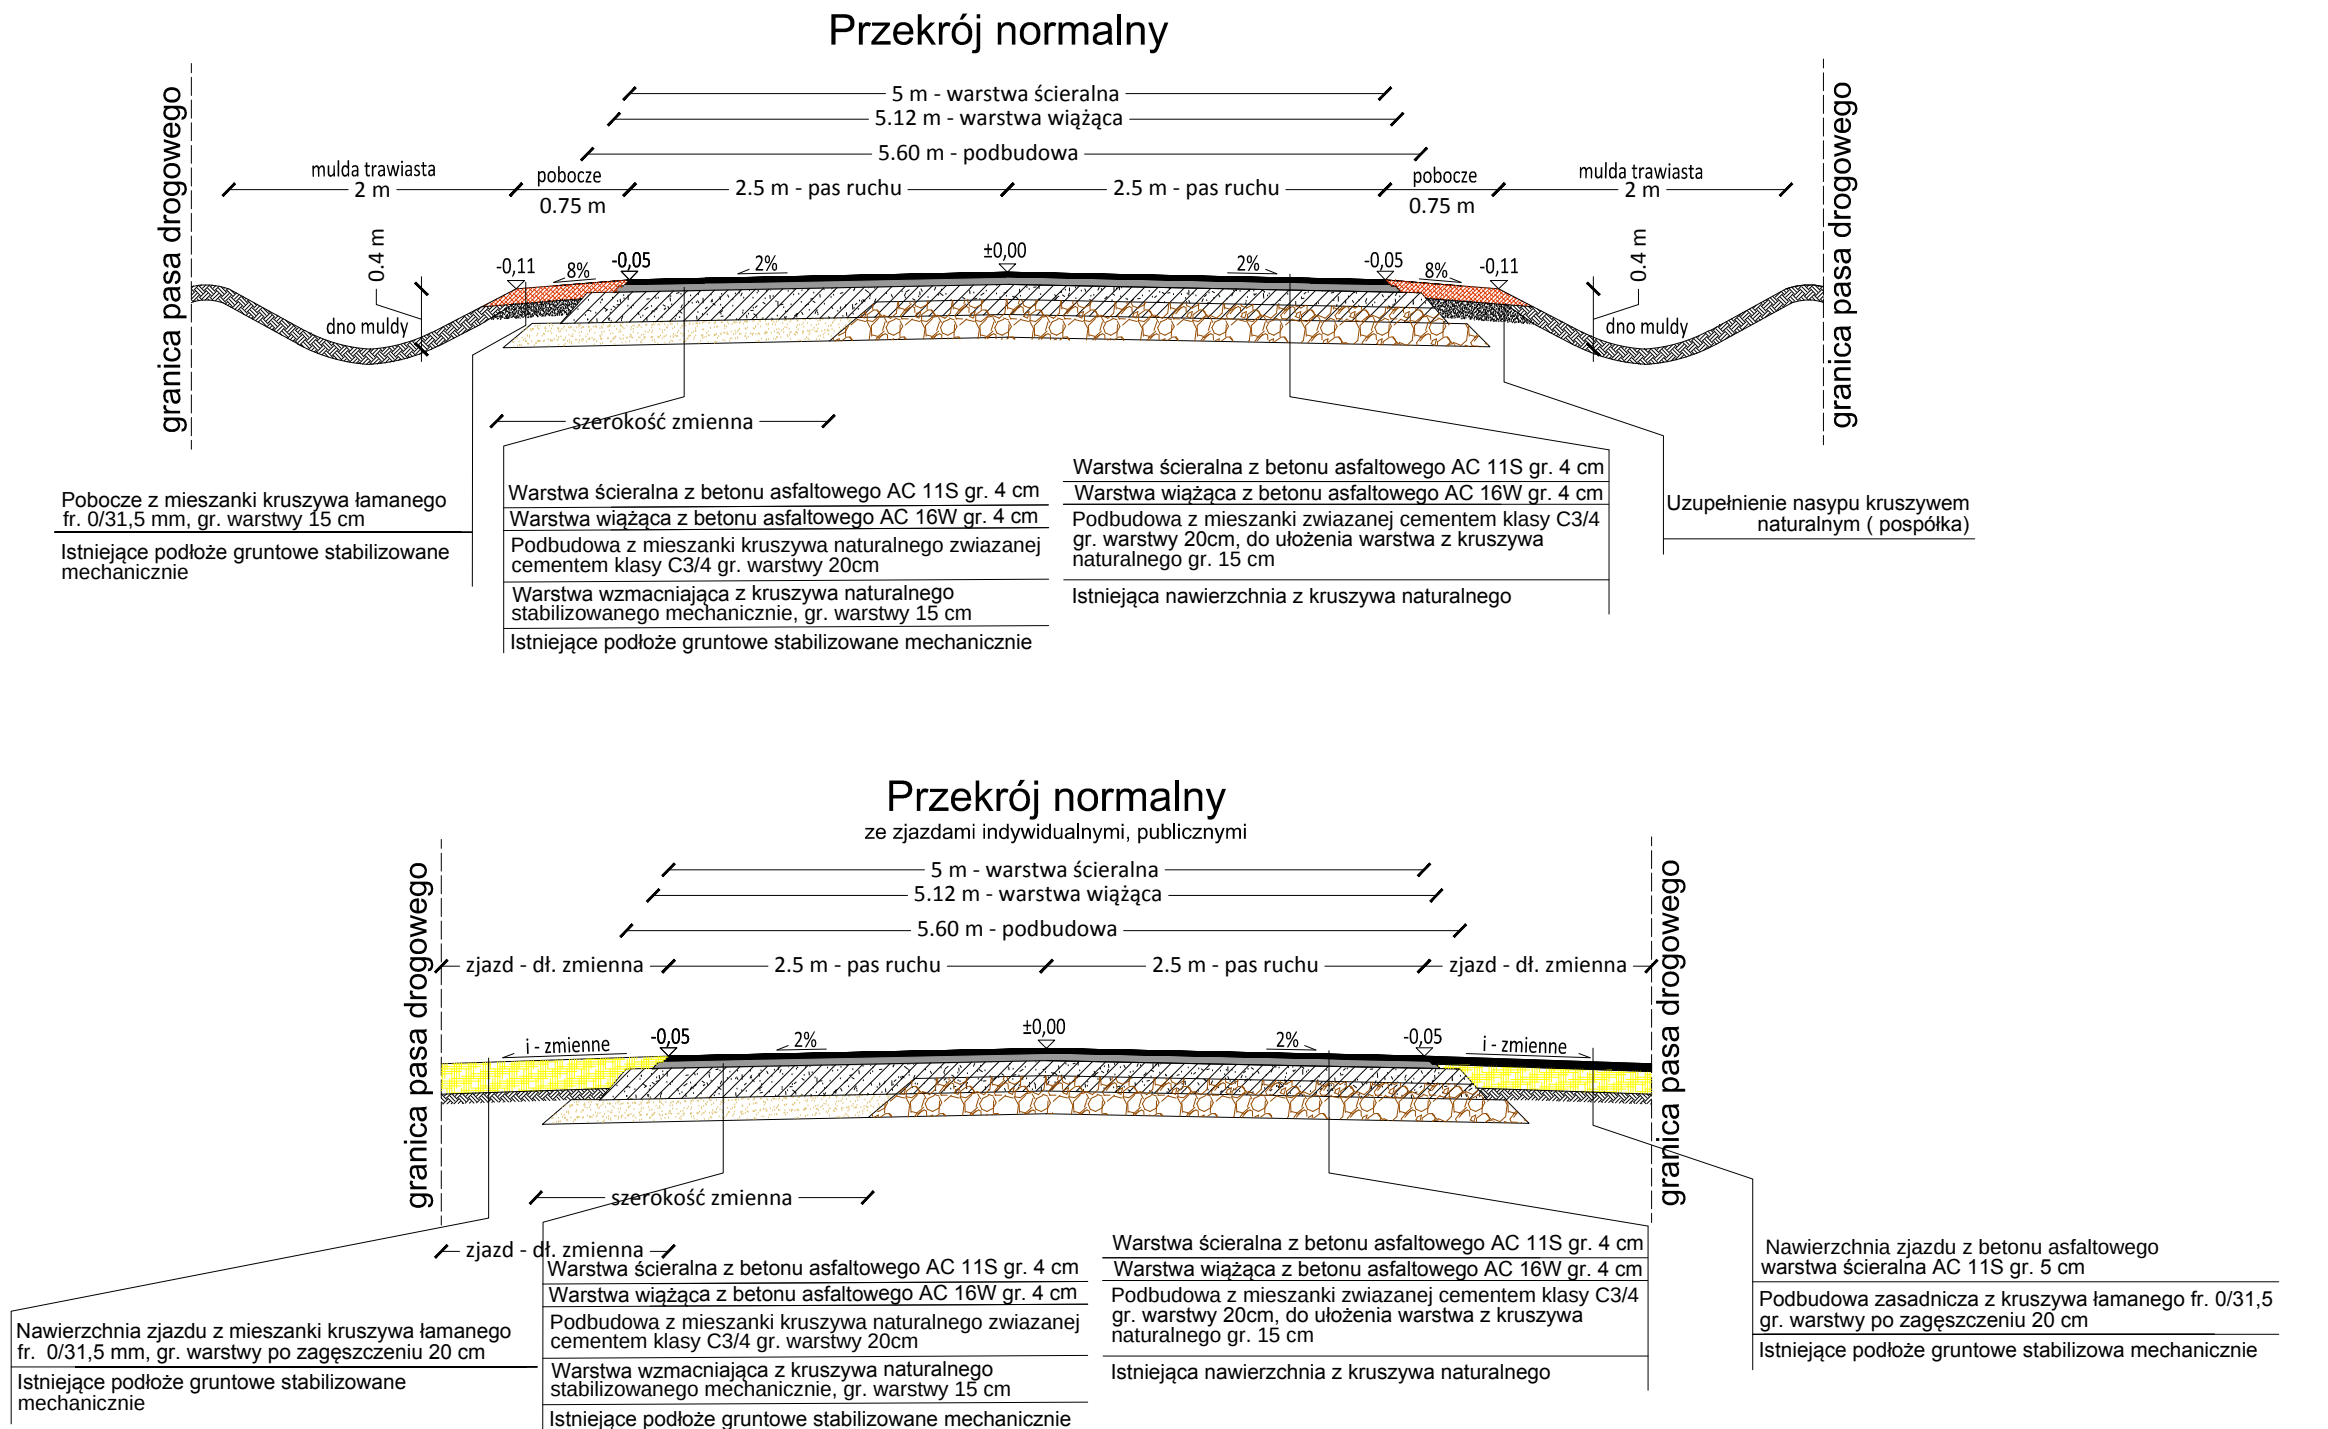
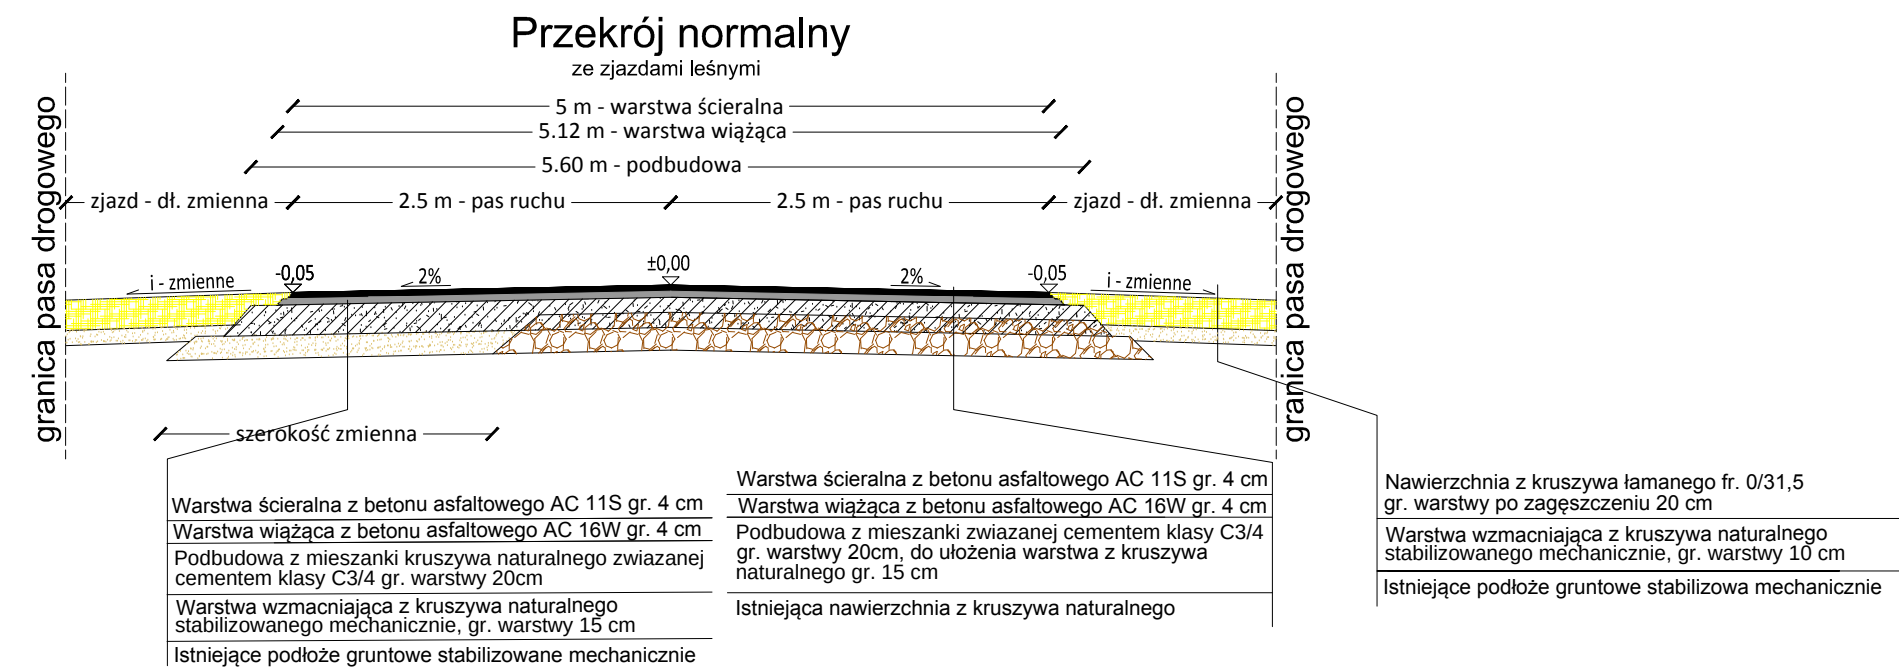


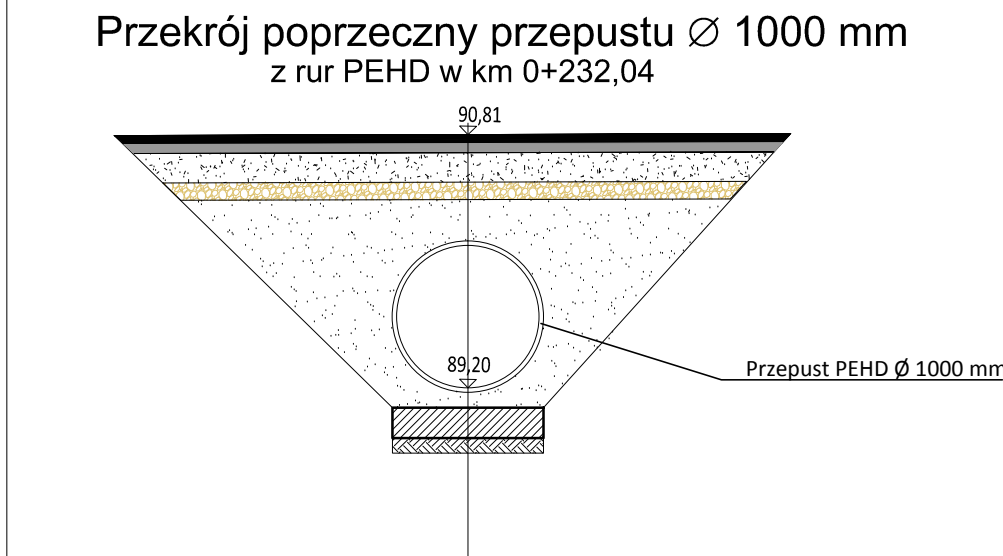

Temat: Rozbudowa drogi gminnej Niegów - Wysychy, gmina Zabrodzie.		Data: 24.11.2016	
Tytuł rys.: Przekroje konstrukcyjne		Faza: PB	Branża: drogowa
Inwestor: Gmina Zabrodzie ul. W. S. Reymonta 51, 07-230 Zabrodzie		Skala: 1:50	
Jedn. proj.: ROSBUD Robert Rosiński 07-202 Wyszków, ul. Generała Kazimierza Pułaskiego 18C		Nr rys.: 4.0	
Projektował: mgr inż. Robert Rosiński upr. nr MAZ/0140/POOD/12		Podpis:	
Sprawdzał: mgr inż. Marcin Szerszenowicz upr. nr MAZ/0117/PWOD/09		Podpis:	
Asystent projektanta: inż. Marek Kalinowski		Podpis:	