




Przekrój normalny

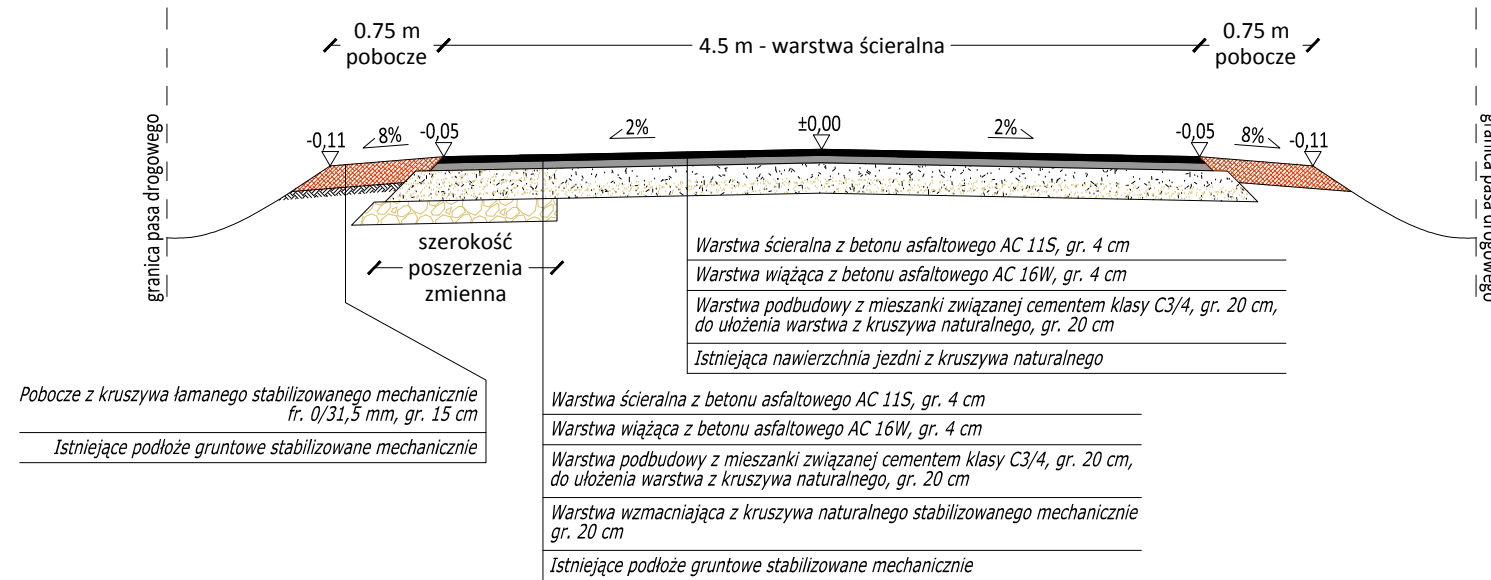

Przekrój normalny ze zjazdem indywidualnym z betonu asfaltowego

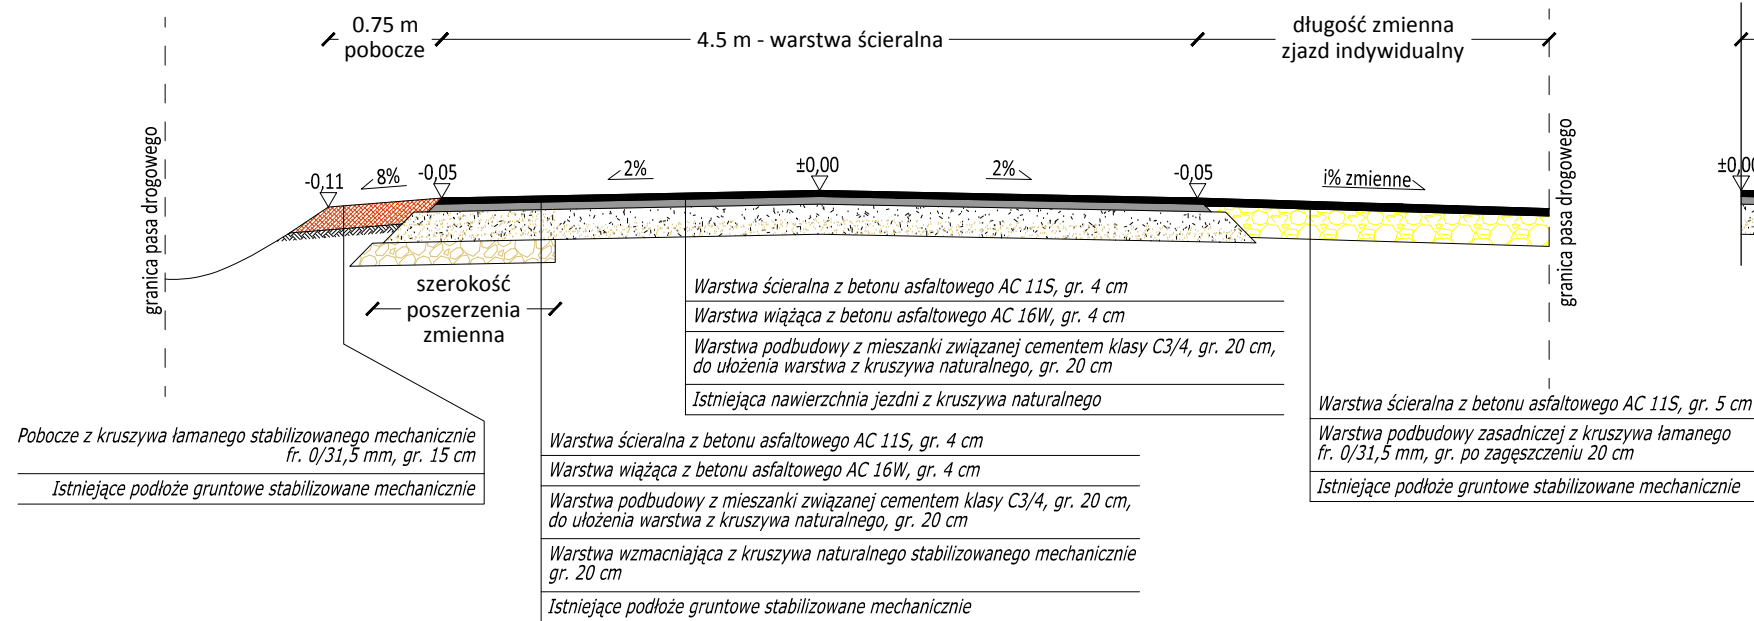

Przekrój normalny ze zjazdem indywidualnym z kruszywa łamanego

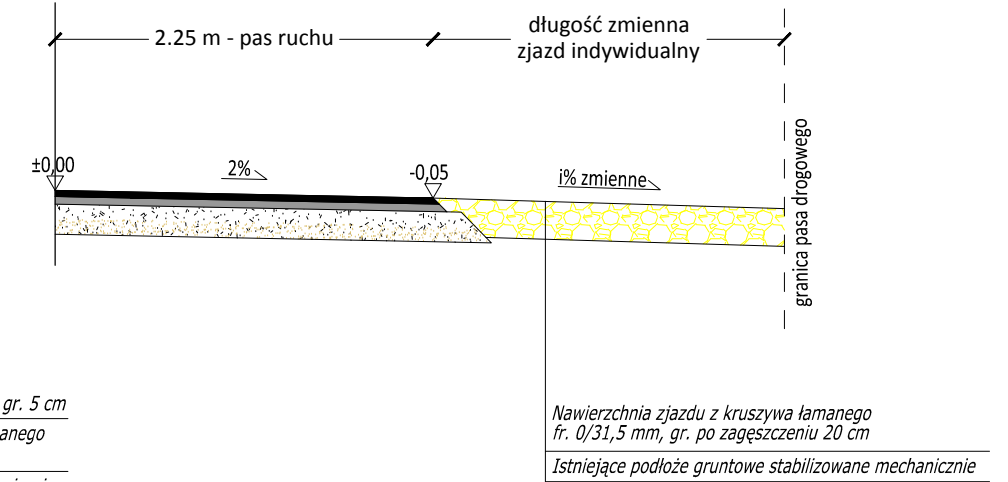

Temat: Przebudowa drogi gminnej w miejscowości Basinów - etap I		Data: 04.12.2019
Tytuł rys.: Przekroje konstrukcyjne		Faza: PB Branża: drogowa Skala: 1:50
Inwestor: Wójt Gminy Zabrodzie ul. W. S. Reymonta 51, 07-230 Zabrodzie		Nr rys.: 3.0
Jedn. proj.: ROSBUD Robert Rosiński ul. Stanisława Moniuszki 3, 07-202 Wyszków		
Projektant branża drogowa:	mgr inż. Robert Rosiński upr. nr MAZ/0140/POOD/12	Podpis:
Asystent:	Weronika Chorchos	Podpis: