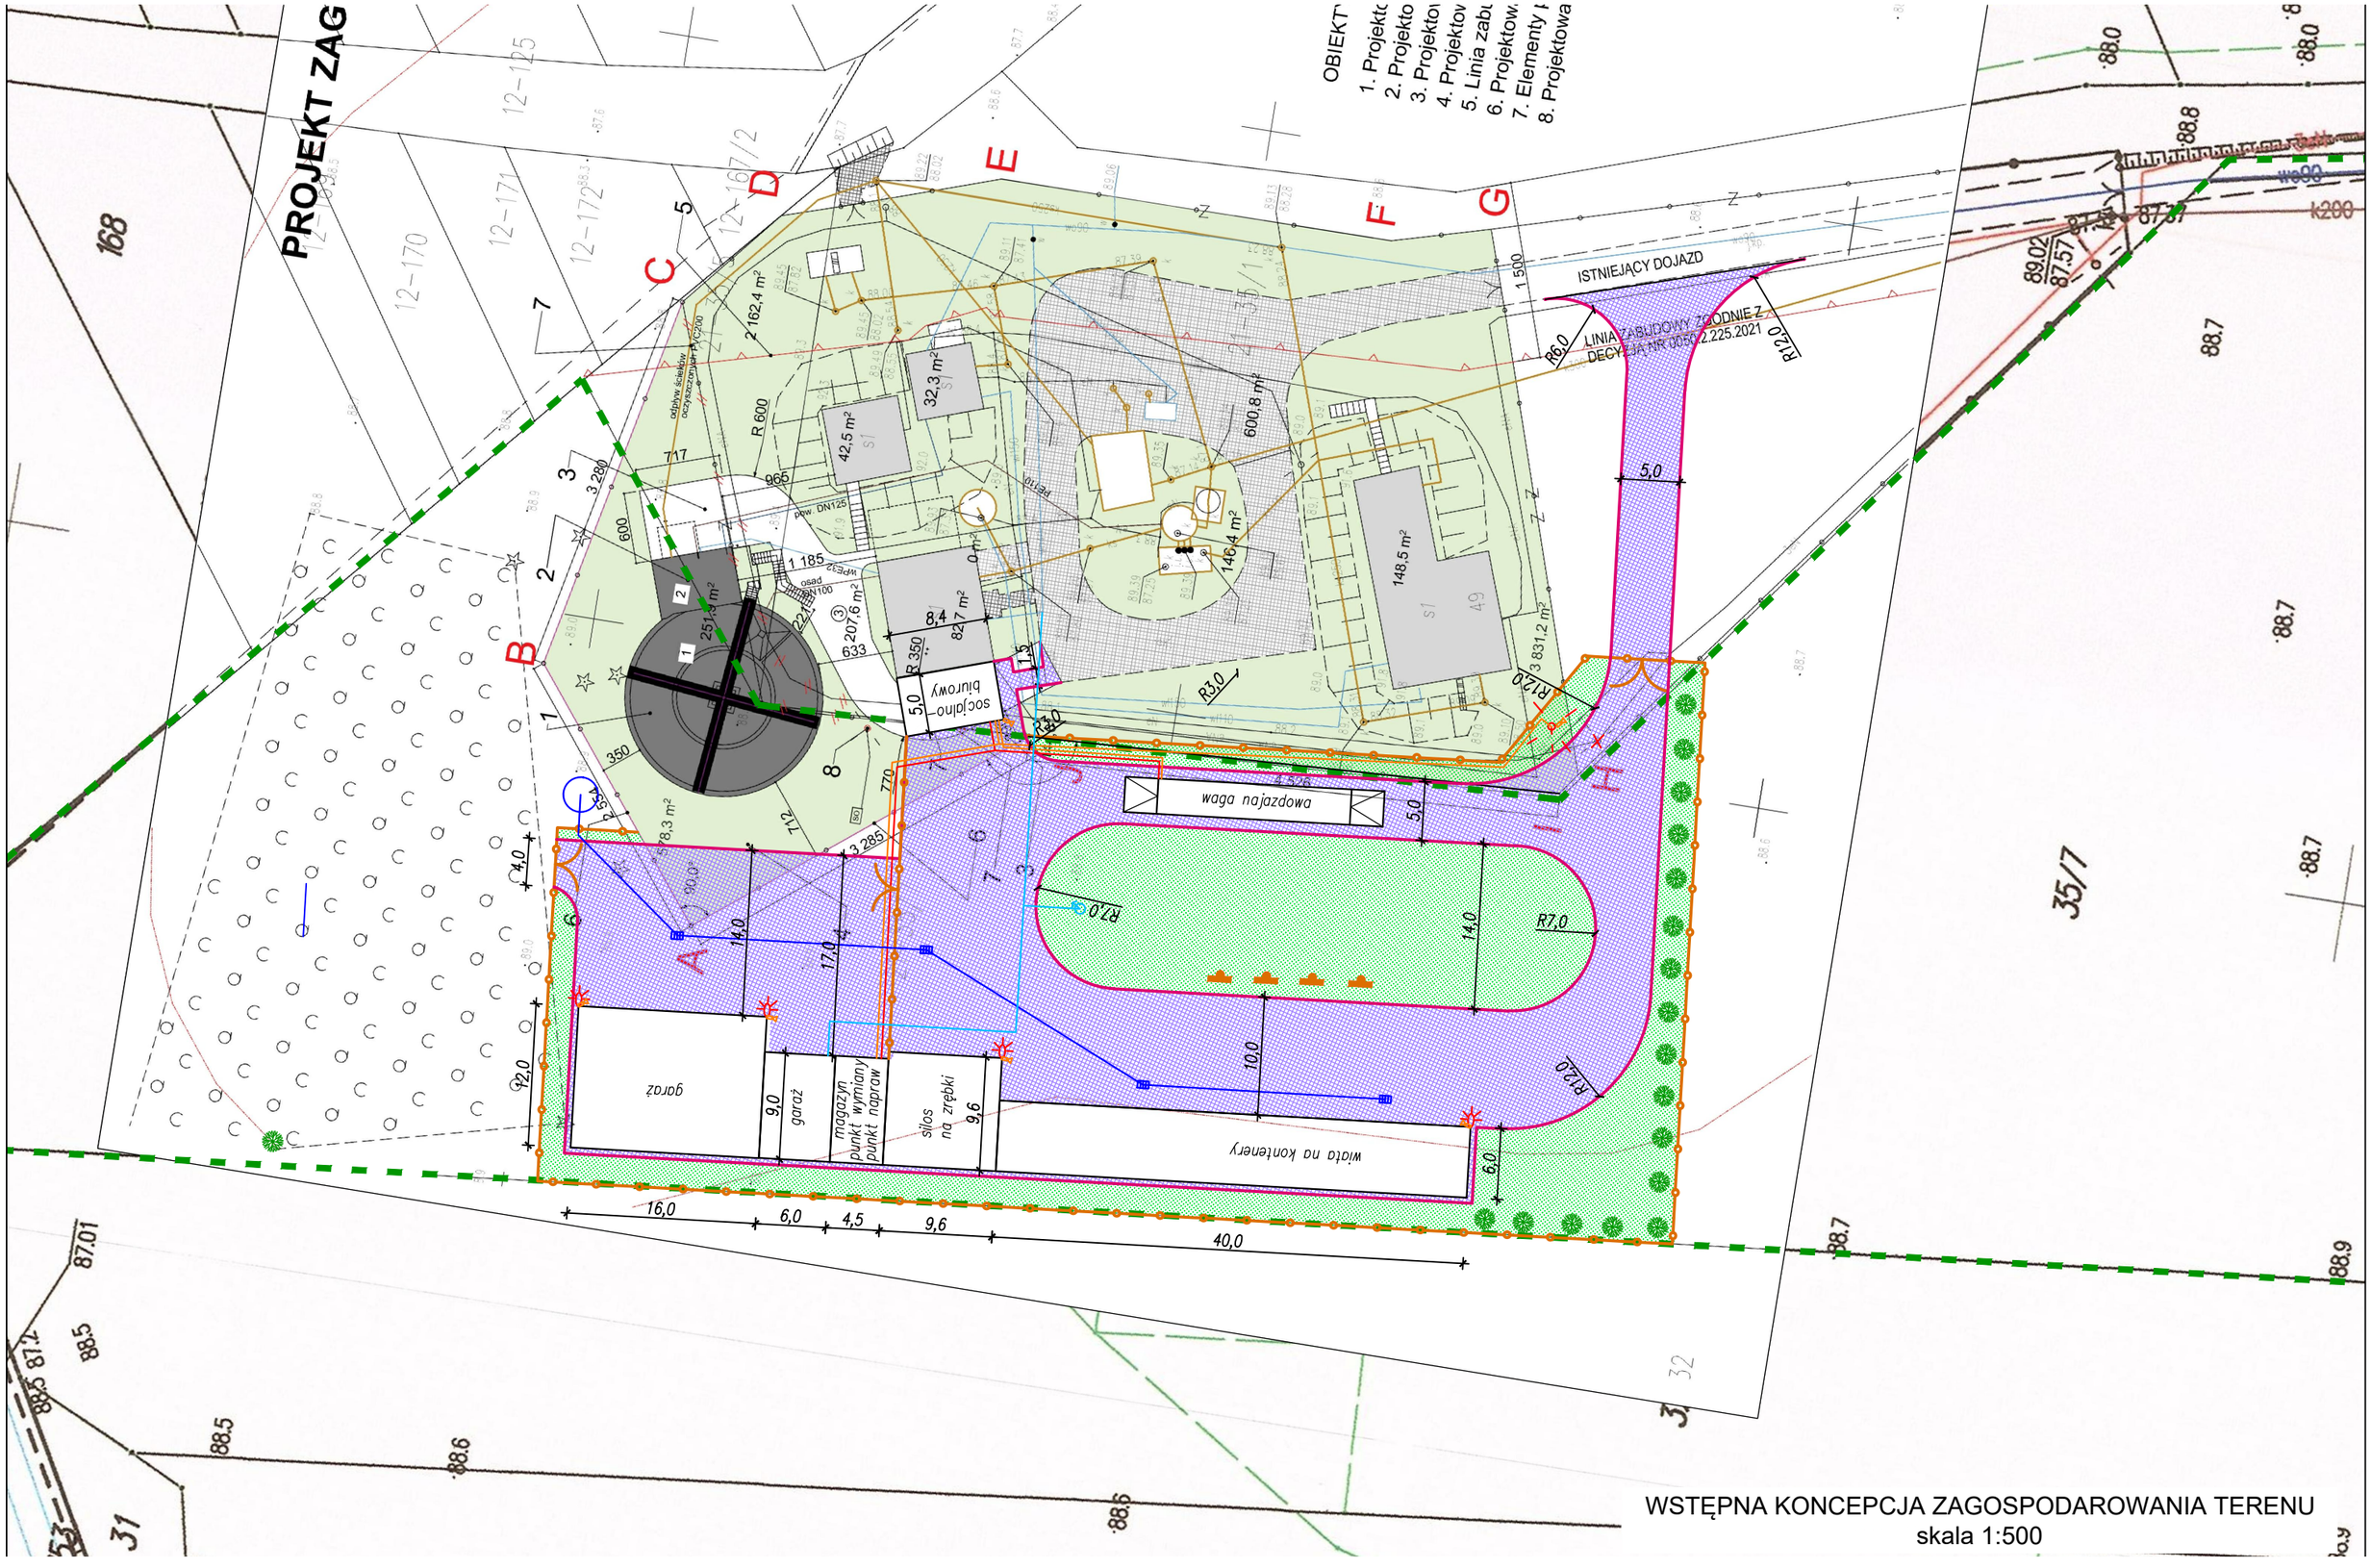

WSTĘPNA KONCEPCJA ZAGOSPODAROWANIA TERENU
skala 1:500