


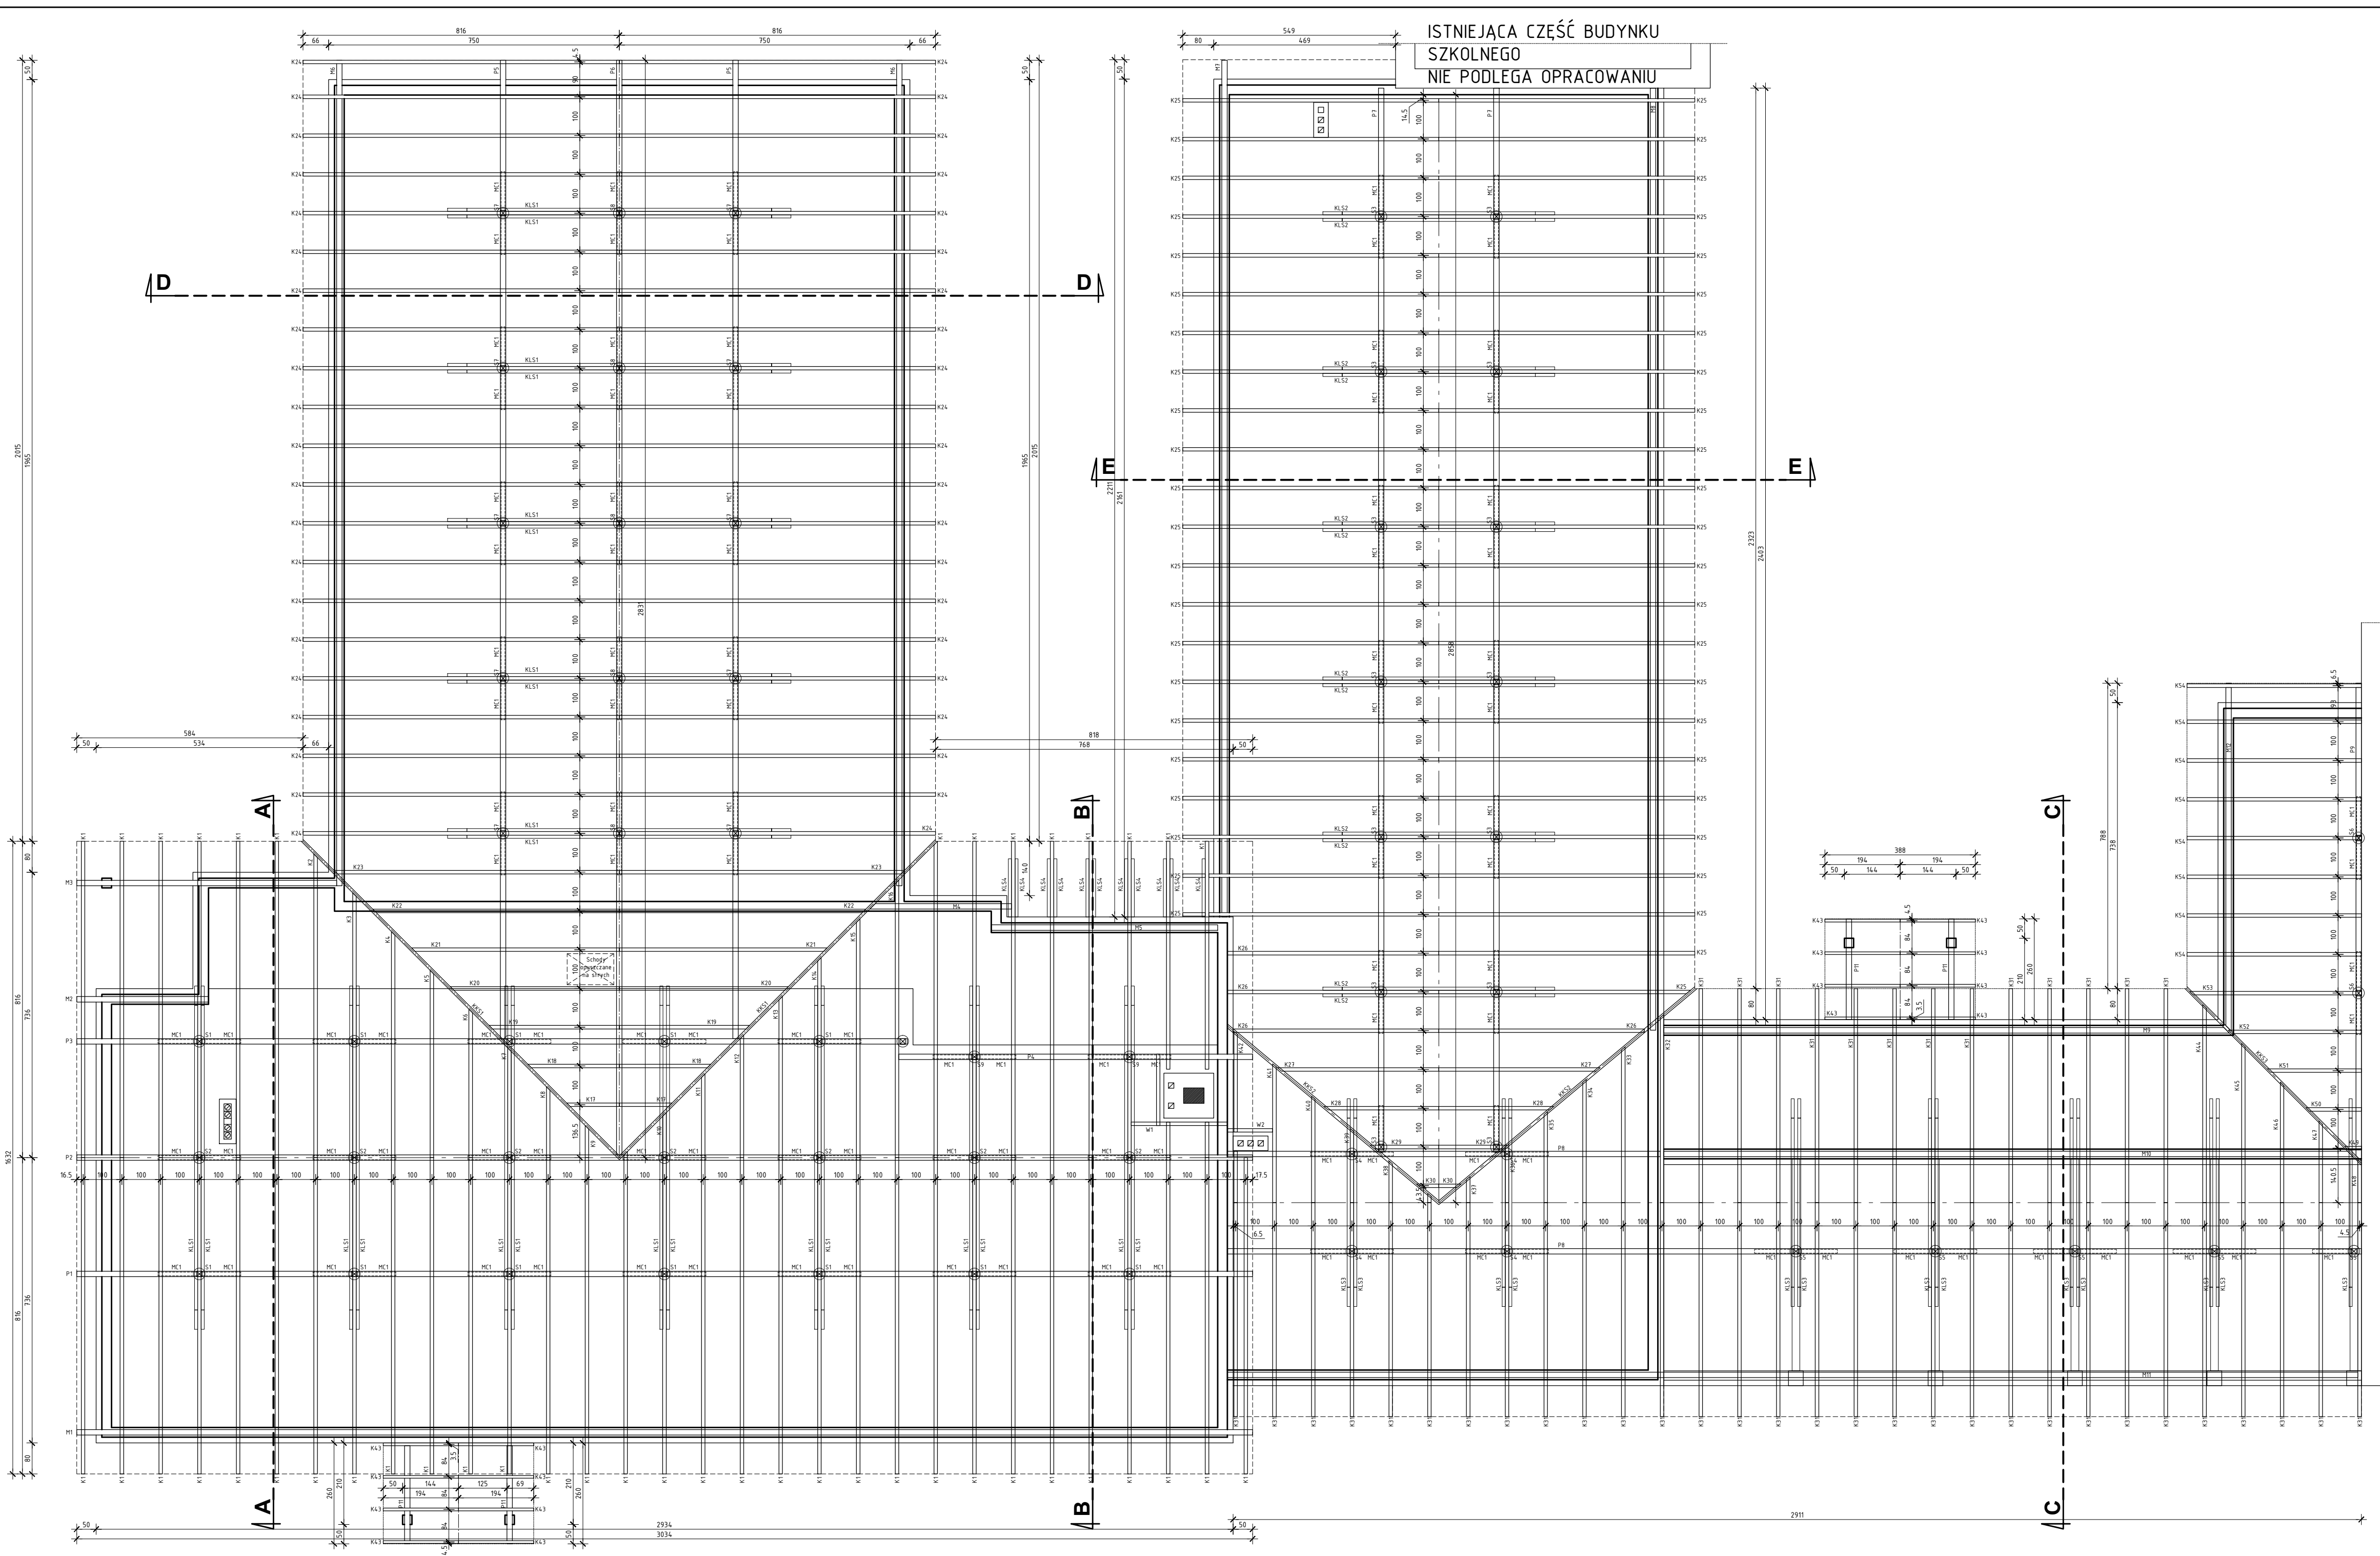

RZUT
WIĘZY DACHOWEJ
SKALA 1:100

Zestawienie elementów więzby dachowej					
Oznaczenie	Nazwa elementu	Przekrój a x b m x m	Długość m	Ilość szt.	Objętość m ³
K1	krokiew	0,08 x 0,16	8,96	45	5,161
K2	krokiew	0,08 x 0,16	8,60	1	0,110
K3	krokiew	0,08 x 0,16	7,50	1	0,096
K4	krokiew	0,08 x 0,16	6,40	1	0,082
K5	krokiew	0,08 x 0,16	5,30	1	0,068
K6	krokiew	0,08 x 0,16	4,20	1	0,054
K7	krokiew	0,08 x 0,16	3,10	1	0,040
K8	krokiew	0,08 x 0,16	2,00	1	0,026
K9	krokiew	0,08 x 0,16	0,90	1	0,012
K10	krokiew	0,08 x 0,16	1,27	1	0,016
K11	krokiew	0,08 x 0,16	2,37	1	0,030
K12	krokiew	0,08 x 0,16	3,47	1	0,044
K13	krokiew	0,08 x 0,16	4,57	1	0,058
K14	krokiew	0,08 x 0,16	5,67	1	0,073
K15	krokiew	0,08 x 0,16	6,77	1	0,087
K16	krokiew	0,08 x 0,16	7,87	1	0,101
K17	krokiew	0,08 x 0,16	1,50	2	0,038
K18	krokiew	0,08 x 0,16	2,60	2	0,067
K19	krokiew	0,08 x 0,16	3,70	2	0,095
K20	krokiew	0,08 x 0,16	4,80	2	0,123
K21	krokiew	0,08 x 0,16	5,90	2	0,151
K22	krokiew	0,08 x 0,16	7,00	2	0,179
K23	krokiew	0,08 x 0,16	8,10	2	0,207
K24	krokiew	0,08 x 0,16	8,95	4,2	4,812
K25	krokiew	0,08 x 0,16	7,12	4,6	4,192
K26	krokiew	0,08 x 0,16	5,89	4	3,302
K27	krokiew	0,08 x 0,16	4,42	2	0,113
K28	krokiew	0,08 x 0,16	3,14	2	0,080
K29	krokiew	0,08 x 0,16	1,85	2	0,047
K30	krokiew	0,08 x 0,16	0,51	2	0,015
K31	krokiew	0,08 x 0,16	6,15	4,3	3,365
K32	krokiew	0,08 x 0,16	5,33	1	0,068
K33	krokiew	0,08 x 0,16	4,41	1	0,056
K34	krokiew	0,08 x 0,16	3,48	1	0,045
K35	krokiew	0,08 x 0,16	2,56	1	0,033
K36	krokiew	0,08 x 0,16	1,62	1	0,021
K37	krokiew	0,08 x 0,16	0,70	1	0,009
K38	krokiew	0,08 x 0,16	1,14	1	0,015
K39	krokiew	0,08 x 0,16	2,01	1	0,026
K40	krokiew	0,08 x 0,16	3,00	1	0,038
K41	krokiew	0,08 x 0,16	3,92	1	0,050
K42	krokiew	0,08 x 0,16	4,86	1	0,062
K43	krokiew	0,08 x 0,16	2,44	16	0,200
K44	krokiew	0,08 x 0,16	1,63	1	0,012
K45	krokiew	0,08 x 0,16	4,51	1	0,058
K46	krokiew	0,08 x 0,16	3,40	1	0,044
K47	krokiew	0,08 x 0,16	2,29	1	0,029
K48	krokiew	0,08 x 0,16	1,18	1	0,015
K49	krokiew	0,08 x 0,16	0,42	1	0,005
K50	krokiew	0,08 x 0,16	1,53	1	0,020
K51	krokiew	0,08 x 0,16	2,64	1	0,034
K52	krokiew	0,08 x 0,16	3,76	1	0,048
K53	krokiew	0,08 x 0,16	4,92	1	0,063
K54	krokiew	0,08 x 0,16	5,02	14	0,300
RAZEM 50,480					
RAZEM 50,480					
M1	murfata	0,14 x 0,14	30,34	1	0,595
M2	murfata	0,14 x 0,14	3,40	1	0,067
M3	murfata	0,14 x 0,14	6,85	1	0,134
M4	murfata	0,14 x 0,14	3,66	1	0,072
M5	murfata	0,14 x 0,14	5,84	1	0,114
M6	murfata	0,14 x 0,14	21,30	2	0,835
M7	murfata	0,14 x 0,14	22,25	2	0,872
M8	murfata	0,14 x 0,14	24,30	2	0,953
M9	murfata	0,14 x 0,14	14,80	1	0,290
M10	murfata	0,14 x 0,14	16,15	1	0,356
M11	murfata	0,14 x 0,14	29,25	1	0,573
M12	murfata	0,14 x 0,14	8,98	1	0,146
P1	ptaśw	0,14 x 0,16	30,34	1	0,680
P2	ptaśw	0,14 x 0,16	30,34	1	0,680
P3	ptaśw	0,14 x 0,16	21,43	1	0,480
P4	ptaśw	0,14 x 0,16	9,13	1	0,205
P5	ptaśw	0,14 x 0,16	25,38	2	1,137
P6	ptaśw	0,14 x 0,16	28,31	1	0,634
P7	ptaśw	0,14 x 0,16	23,55	2	1,074
P8	ptaśw	0,14 x 0,16	11,11	1	0,250
P9	ptaśw	0,14 x 0,16	29,25	1	0,655
P10	ptaśw	0,14 x 0,16	12,33	1	0,276
P11	ptaśw	0,14 x 0,16	2,15	4	0,246
PE1	podwalina	0,14 x 0,14	266,00	1	5,214
S1	stóp	0,14 x 0,14	1,74	12	0,409
S2	stóp	0,14 x 0,14	2,85	7	0,391
S3	stóp	0,14 x 0,14	1,42	14	0,390
S4	stóp	0,14 x 0,14	1,48	4	0,116
S5	stóp	0,14 x 0,14	1,64	7	0,225
S6	stóp	0,14 x 0,14	1,14	2	0,068
S7	stóp	0,14 x 0,14	1,64	10	0,321
S8	stóp	0,14 x 0,14	2,15	5	0,270
S9	stóp	0,14 x 0,14	1,88	2	0,074
KL1	klaszcze	0,08 x 0,16	8,86	24	2,722
KL2	klaszcze	0,08 x 0,16	5,98	12	0,919
KL3	klaszcze	0,08 x 0,16	5,36	13	0,892
KL4	klaszcze	0,08 x 0,16	1,92	11	0,270
ML1	miesz	0,08 x 0,16	1,42	118	2,145
DD	deska okapowa	0,032 x 0,16	180,00	1	0,922
RAZEM 50,480					



ISTNIEJĄCY
BUDYNEK HALI
GIMNASTYCZNEJ
NIE PODLEGA
OPRACOWANIU

DREWNO KLASY (C24)
ELEMENTY IMPREGNOWANE
PRZED MONTAŻEM ŚRODKAMI OWADOWYMI I GRZYBOWICZYMI ORAZ PREPARATAMI OPÓŹNIAJĄCYMI ZAPŁON I SPALANIE DREWNA

krokiew połaciowe 8/16cm
krokiew koszowe 16/20cm
murfaty 14/14cm
ptaświe 14/16
ptaświe zadaszeń 14/14
miecze 12/12cm
stopy 14/14cm

		WYKONAWCZYSTWA OŚWIETLENIA I ACO S.C. ul. EDUKACYJNA 3333 WARSZAWA NIP: 762-128-49-48 REGON: 550482666 TEL: 022 742 78 30 KOM: 506 448 962	
OBIĘKT PROJEKT BUDOWLANY PRZEBUDOWY, ROZBUDOWY I NADBUDOWY SZKOŁY I PRZEDSZKOLA		NR RYS A/08	
ADRES OBREB 0005 DEBINKI DZ. NR. 145/2 GM. ZABRODZIE		INWESTOR GINNA ZABRODZIE	
TYTUŁ RZUT WIĘZY DACHOWEJ		BRANŻA/ FAZA PROJEKTU ARCHITEKTURA	
DATA XI 2018	SKALA 1 : 100	NR RYS A/08	
OPRACOWAŁ STANISŁAW ŚLIWKA		NR UPN/SPECIAL ANW-00732989180 Spec. Architekt. Konstr. Bud.	
PROJEKTOWAŁ ADAM ŚLIWKA		NR UPN/SPECIAL MA07514 MA2008POC007 Spec. Architekt. Konstr. Bud.	
SPRAWDZIŁ MICHAŁ IRENEWSZ KOCZAKOWSKI		NR UPN/SPECIAL MA02071 MA2008POC008 Spec. Architekt. Konstr. Bud.	